

Mtr. nr., ejerlav, sogn: 5 d m.fl.
(i København kvarter) Nr. Tranders
eller (i de sønderjydske lands-
dele) bd. og bl. i tingbogen,
art. nr., ejerlav, sogn.

Stempel: kr. øre

Akt: Skab nr. 72.
(udfyldes af dommerkontoret)

Købers }
Kreditors } bopæl:

Gade og hus nr.:

Anmelder:

Landvæsenskommissionen for Nordjyllands
amtskommunes 2. område, Kg. Hansgade 18,
Aalborg.

Stpl.-og afg. fri i h.t.
lov 213/1949-

28. JUL. 1970* 11913

EXTRAKT UDSKRIFT

a f

kendelses- og forligsprotokollen
for

Landvæsenskommissionen for Nordjyllands amtskommunes 2. område

År 1970, den 1. juli blev i sag nr. 3/1970:

Kloakering af bolig- og industriområde
i Nr. Tranders (parcel III)

afsagt sålydende

K E N D E L S E.

Anlæggets sikring

I forbindelse med etablering af ledningssystemet, brønde og åbne grøfter vil der på matr.nr.e 5 d, 7 c, 11 d, 11 f, 19 a, 19 p, 23 c, 23 e og 23 f, Nr. Tranders by, være at tinglyse følgende servitutbestemmelser med prioritet forud for pantegæld i henhold til vandløbslovens § 89 stk. 1:

1. Det skal tåles, at ledningssystemet, brønde og åbne grøfter etableres som vist på en vedhæftet tegning.
2. Ledninger, brønde og åbne grøfter skal henligge uforstyrret, og der skal gives de til enhver tid berettigede adgang til eftersyn og rensning samt til at foretage reparations- og vedligeholdelsesarbejder i det omfang, kommunalbestyrelsen skønner det nødvendigt.

3. Uden forud indhentet tilladelse fra kommunalbestyrelsen er det forbudt i en bredde af 5 m til hver side af et lodret plan gennem regn- og spildevandsledningernes midtlinie at bygge, foretage større træplantninger eller overhovedet iværksætte noget, der kan være til hinder for adgangen til anlægget, åbent som lukket, eller for dets beståen eller til hinder eller skade for eftersyn, reparations- eller vedligeholdelsesarbejder.

Der må til enhver tid tåles de ulemper, der kan være forbundet med eventuelle fremtidige eftersyn eller reparationsarbejder. Erstatning for eventuel herved forvoldt skade fastsættes i mangel af mindelig overenskomst af uvildige mænd udmeldt af retten.

4. Med hensyn til de ejendommene påhvilende byrder og servitutter henvises til ejendommenes blade i tingbogen.

5. Påtaleret tilkommer kommunalbestyrelsen i Aalborg.

Til ejerne af de servitutbelagte ejendomme udleverer kommunen afskrifter af den tinglyste servituts ordlyd.

.....

LINDE. V. SKOVBJERG. LAUR. BECH.

Extrakt-udskriftens rigtighed bekræftes.

Landvæsenskommissionen for Nordjyllands amtskommunes 2. område, d. 1/7 1970.

Linde

Indført i dagbogen for
Aalborg rets 3. afd.

den 28. JUL. 1970

LYST

Linde

Genpartens rigtighed bekræftes
DOMMEREN I AALBORG RETS 3. AFD.

Linde

DSS 88302260
76_E-A_72
Bulk Farve

227115




At denne kort-genpart er nøjagtig genpart af det originale kort vedrørende ejendommen(e)

mtr. nr. 5^d, 11^d, 11^f, 19^a, 23^c, 23^f, 23^e, Nørre-Tranders under Aalborg Købstads Jorder
attesteres herved. Aalborg d. 17. juli 1970

Navn:

Justitsministeriets genpartskalkuleret. Til kort.

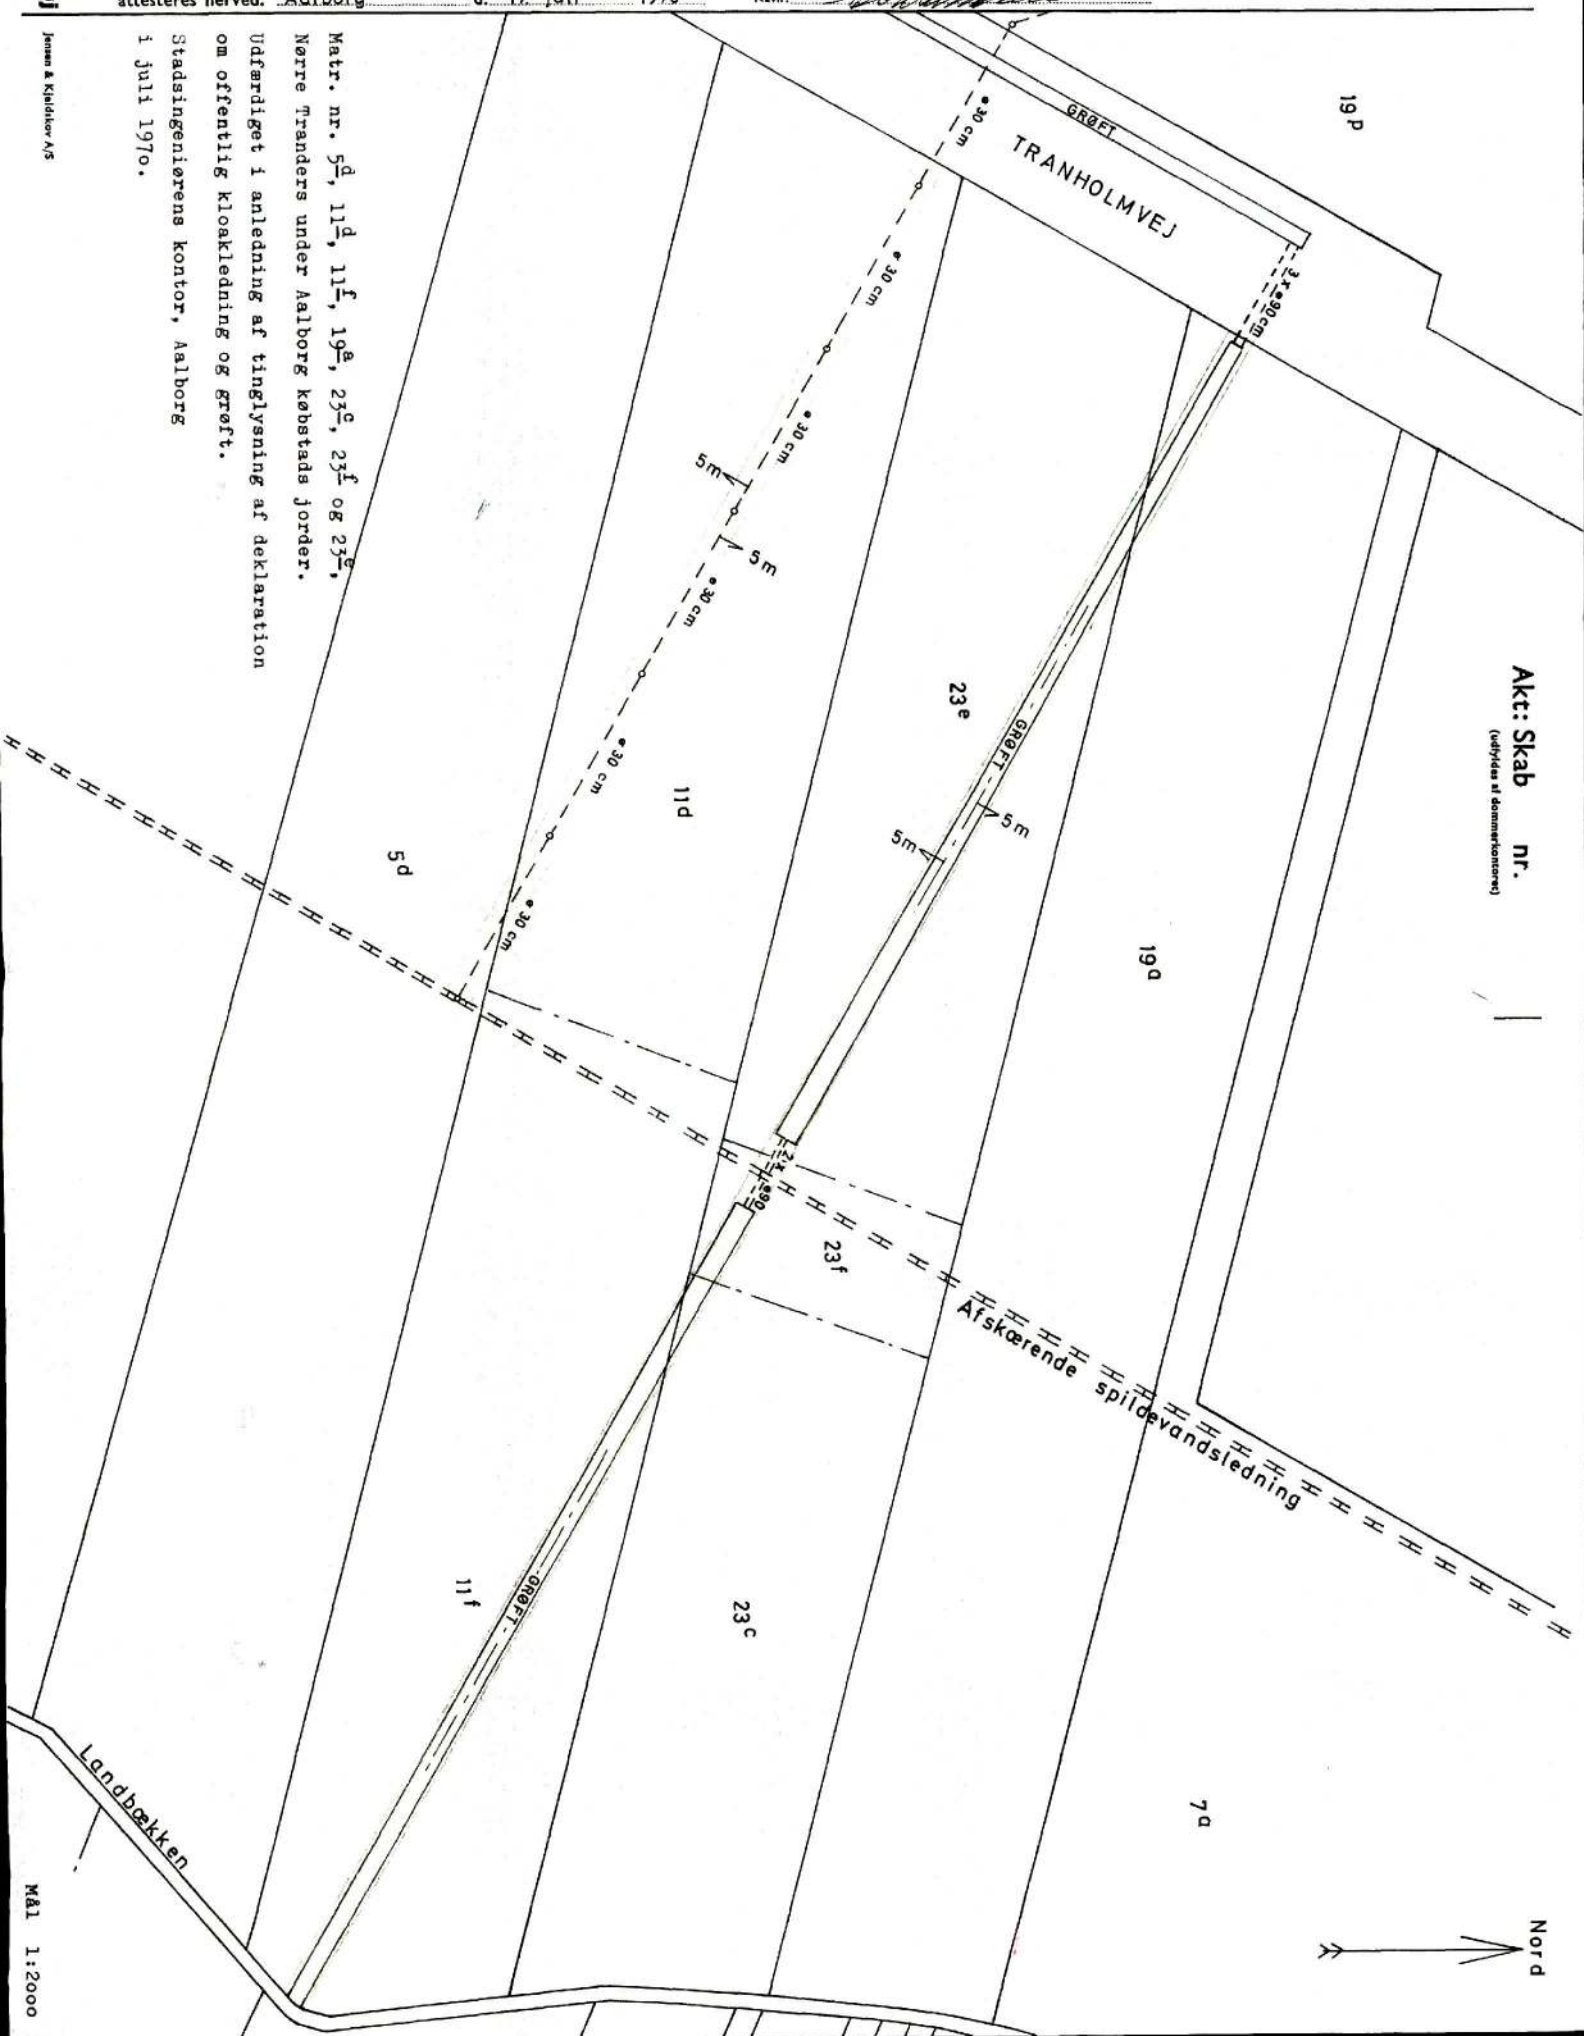

Akt: Skab nr.

(udfyldes af dommerkontoret)

Matr. nr. 5^d, 11^d, 11^f, 19^a, 23^c, 23^f og 23^e,
Nørre Tranders under Aalborg købstads jorder.
Udfærdiget i anledning af tinglysning af deklaration
om offentlig kloakledning og grøft.
Stadsingeniørens kontor, Aalborg
1 juli 1970.

Landbækken

Akt: Skab nr.

(udfyldes af dommerkontoret)

23^d

Nord

7^a

Astrupstien

7^c

Fyrkildevej

Kærvejen

19^p

GRØFT

TRANHOLMVEJ

11^d

23^e

Matr. nr. 7^c og 19^p, Nørre Tranders under Aalborg købstads jorder.

Udfærdiget i anledning af tinglysning af deklaration om offentlig kloakledning.

Stadsingeniørens kontor, Aalborg i juli 1970.

Jensen & Kjeldskov A/S

Mål 1:2000

At denne kort-genpart er nøjagtig genpart af det originale kort vedrørende ejendommen(e)

matr. nr. 7^c og 19^p, Nørre-Tranders under Aalborg købstads jorder

Navn:

1970

d. 17. juli

Aalborg

attesteres herved.

Bestillings-formular

Y-1 fløj

Justitsministeriets genpartkalkuleret. Til kort.

Matr.nr. : 4cg
 Ejerlav : Nr. Tranders, Aalborg Jorder
 Kommune : Aalborg
 Amt : Nordjylland

Anmelder:
 Landinspektørfirmaet
 Nellesmann & Bjørnkjær
 Strandvejen 18
 9000 Aalborg
 Tlf. 98134655
 Sagnr. 15955/2

**Påtegning på deklaration
 oprindeligt tinglyst den 28.07.1970**

Aktnr. E-72

Ovennævnte deklaration begæres herved aflyst på matr.nr. 4cg Nr. Tranders, Aalborg Jorder.

Tiltrædes som påtaleberettiget

Aalborg, den ⁷ OKT. 2003 2003


 Aalborg kommune

Henrik Thomsen
 rådmand




P. Berg
 sekr. chef.

DSS 88302260
 76_E-A_72
 Bulk Sort / Hvid

227116



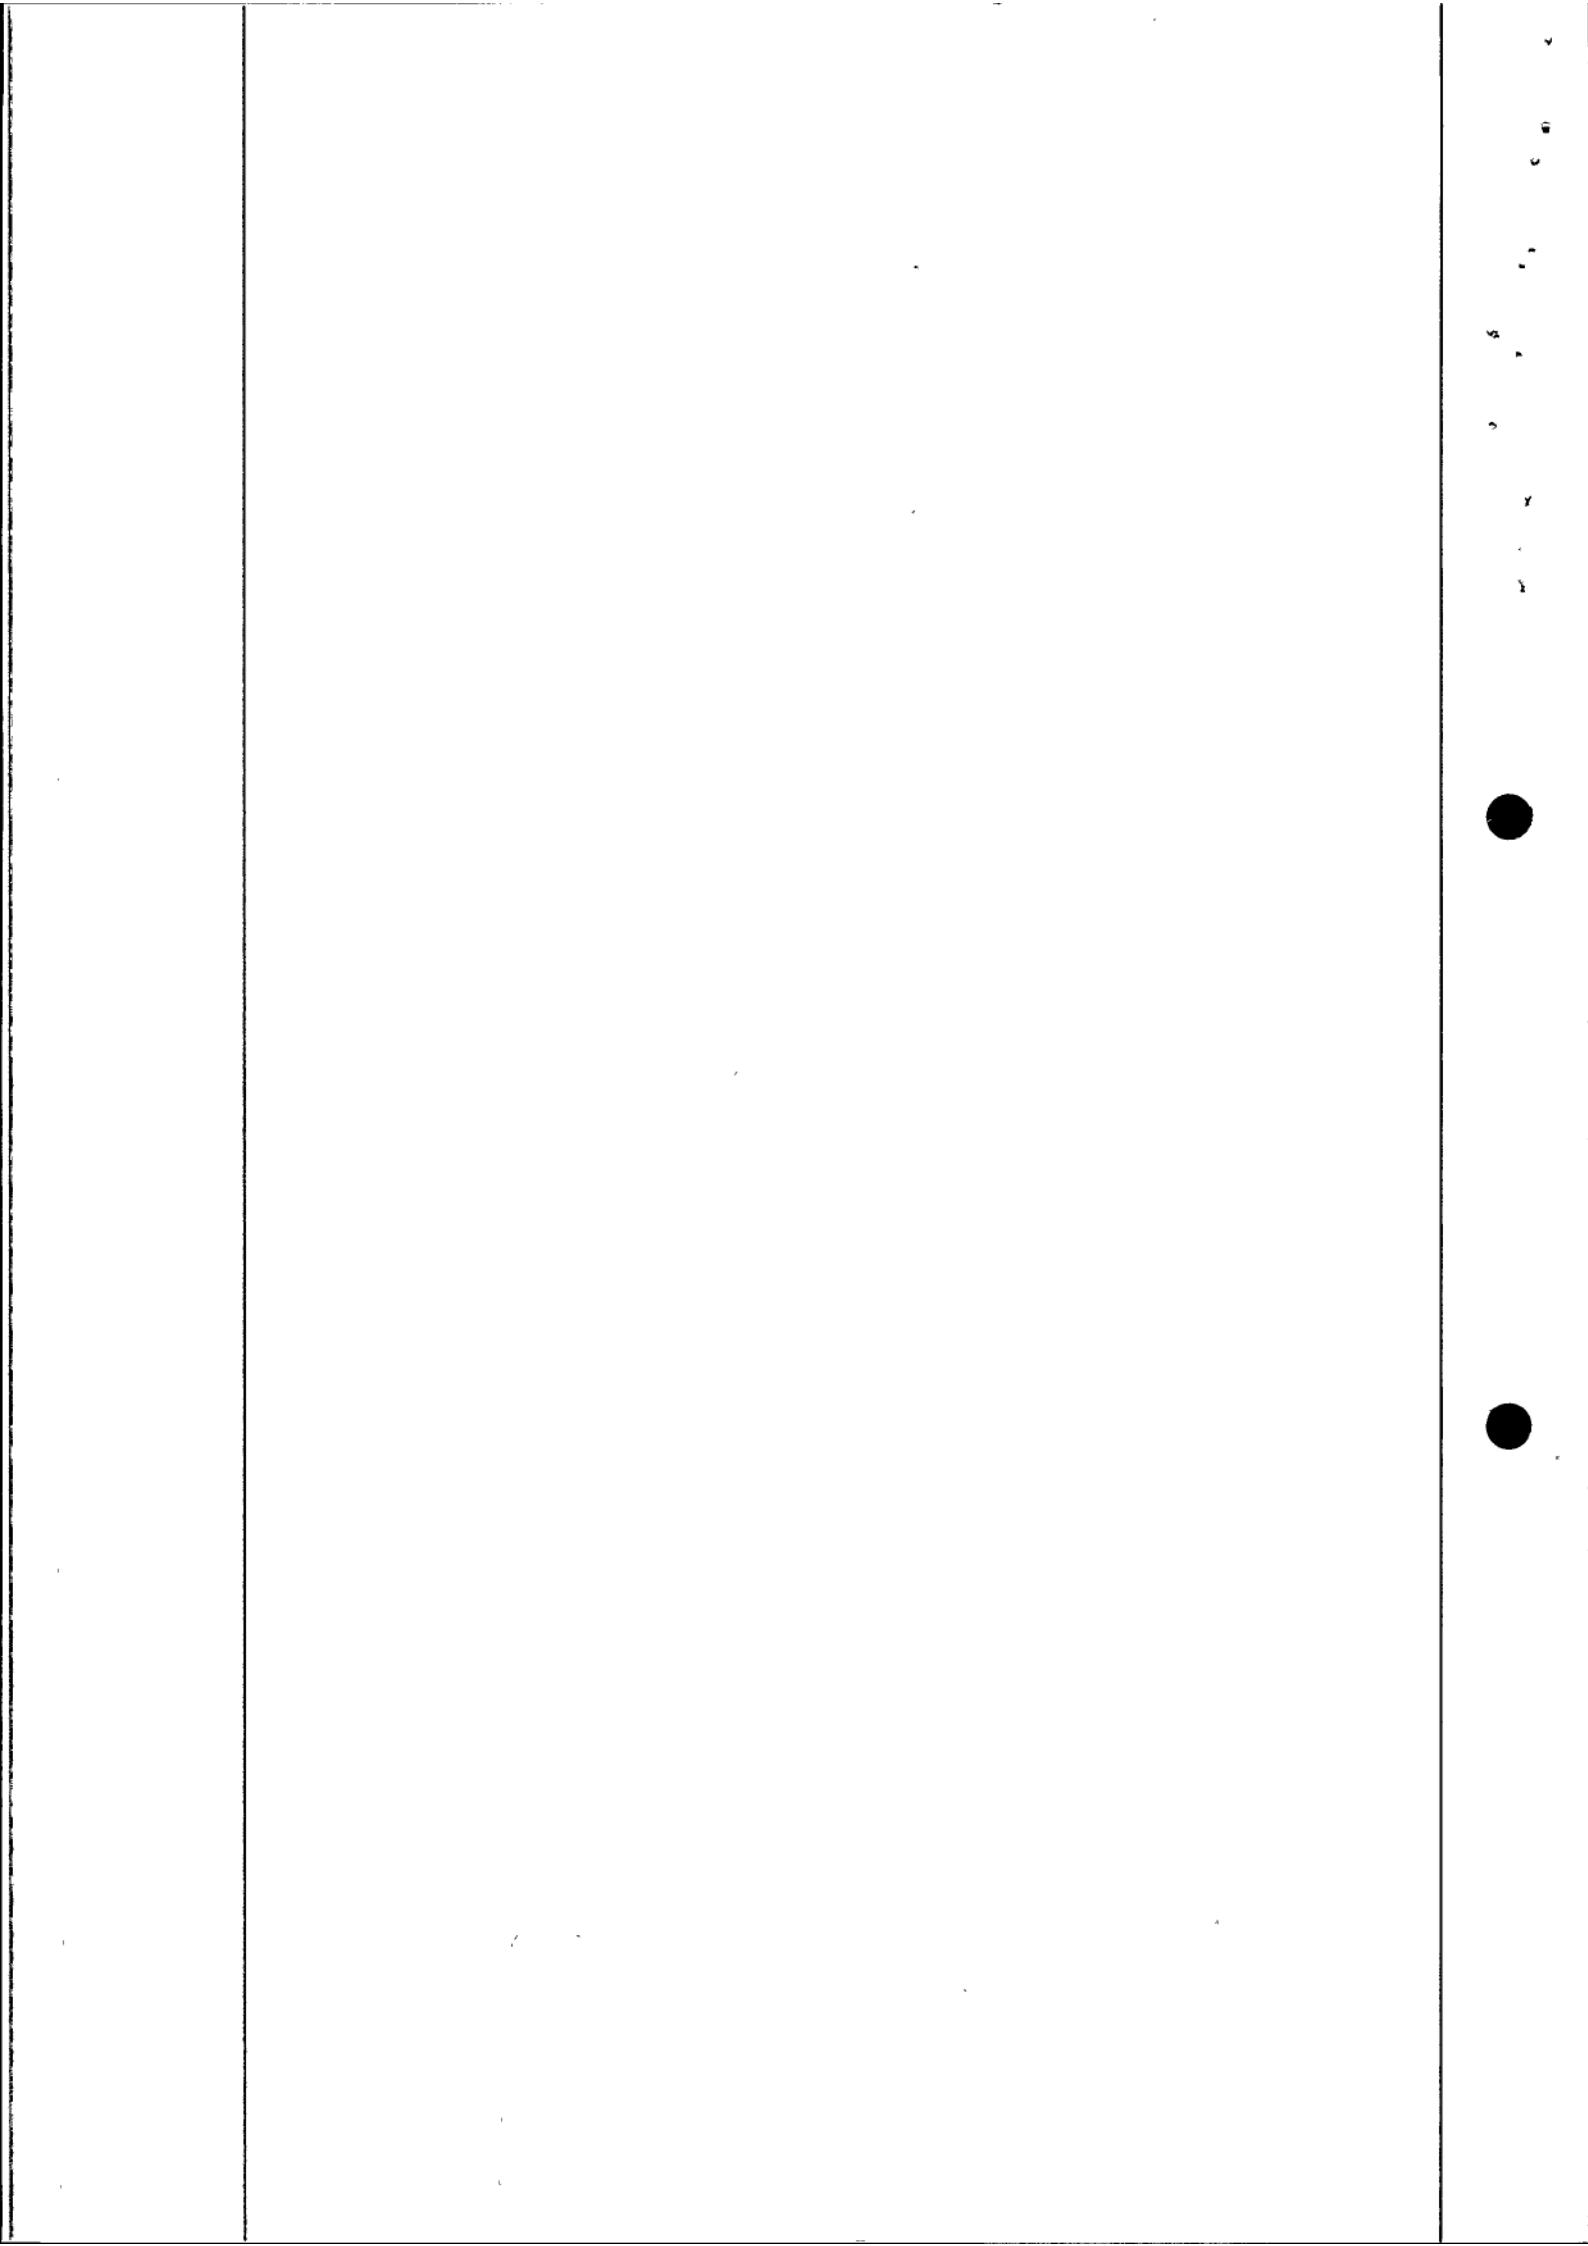

*** * ***
 * * *
 * * ***
 * * * Retten i Aalborg
 * *** *** Tinglysningssafdelingen

Side: 2

Akt.nr.:
 J 113

Påtegning på byrde

Vedrørende matr.nr. 4 CG, Nr Tranders, Aalborg Jorder

Ejendomsejer: I/S Reno-Nord

Lyst første gang den: 28.07.1970 under nr. 956017

Senest ændret den : 27.11.2003 under nr. 109599

Aflyst af Tingbogen den 27.11.2003

på alene ovennævnte matr.nr.

Retten i Aalborg den 02.12.2003

Merete Nielsen