

Stamdata

Byggesag

Stedbetegnelse Søbrovej 40	Ejendomsnummer 02003-5	Bygn nr	Vejkode	Husnr
Matrikelbetegnelse 5 e Skårup by, Dreslette	B	Etage	Side/dørnr	Byggesagsnummer 38/88
Ejer	Modtaget den		Byggetilladelse udstedt	
Ansøger	Lovgivning (BR/BR-S)			Sagsbehandler

Byggeriets art og omfang

Etablering af toilet og bad med afløb til septictank og siveanlæg

Bygningsoplysninger

Byplanvedtægt nr	Lokalplan nr	Kommuneplanområde		
<input type="checkbox"/> Byzone <input type="checkbox"/> Landzone <input type="checkbox"/> Sommerhusområde				Grundstørrelse
Afløbsforhold		Vejforhold		
Eksisterende bebygget areal	Eksisterende etageareal	Eksisterende bebyggelsesprocent		
Projekteret bebygget areal	Projekteret etageareal	Projekteret + eksisterende etageareal	Proj bebyg pct	
Gebyrberegning				
Antal tegninger, beregninger, tegningsnumre m.v.				
Kloakmester				
Sanitetsmester				

Yderligere oplysninger

--

Sagsbehandling se side 2

HAARBY KOMMUNE5683 Haarby
Tlf. 09 73 10 22

Ansøgerens navn og adresse	Anføres ved henvendelser					
	Ejendomsnummer	Bygn nr	Vejkode	Husnr	B	Etage
	Side/dønr	Ejerfælledsnummer	Byggesagsnummer	38/88		

Byggetilladelse
Se vejledningen på bagsiden!

I anledning af Deres ansøgning om byggetilladelse vedrørende ejendommen

Vejnavn (stedbetegnelse)	Husnummer
Søbrovej	40
Matrkelbetegnelse	
5 e Skårup by, Dreslette	

meddeles tilladelse efter Bygningsreglement af 1982 Bygningsreglement for småhuse af 1985

Byggearbejdets art og omfang
Etablering af toilet og bad med afløb til septictank og siveanlæg.

Tilladelsen er givet på betingelse af, at arbejdet udføres i overensstemmelse med de oplysninger, der er givet i ansøgningen. Kommunalbestyrelsen har på grundlag af Deres oplysninger konstateret, at det ansøgte ikke strider mod den anden lovgivning, der er nævnt i vejledningen. Der er ikke taget stilling til, om projektet overholder eventuelle servitutter, der påhviler ejendommen. Tilladelsen gives på betingelse af, at

<input type="checkbox"/> tilsyn rekvireres hos kommunen	<input type="checkbox"/> følgende vilkår iagttages:
Vilkår	
<p><u>at</u> der hertil fremsendes tegning på transparent med kloakken nøjagtig indtegnet, målsat i forholdet 1:100/1:500, når arbejdet er afsluttet, og</p> <p><u>at</u> kloakarbejdet udføres af autoriseret kloakmester, og</p> <p><u>at</u> vandinstallationerne udføres af autoriseret sanitetsmester.</p>	

Gebyr

Gebyr efter bygningsreglementet	Kr 191,-
---------------------------------	-----------------

Dato og underskrift

Dato	Underskrift
8.6.1988.	<i>H.P. Lauridsen</i> H.P. Lauridsen / E. Thastum

BYGGETILLADELSE TIL:

Etablering af toilet og bad med afløb
til septiktank og sivestøbning

BYGGETILLADELSE PÅ VILKÅR:

-1..... at der hertil fremsendes tegning på transparent med kloakken nøjagtig indtegnet, målsat i forholdet 1:100/1:500, når arbejdet er afsluttet, og
-2..... at kloakarbejdet udføres af autoriseret kloakmester, og
-3..... at vandinstallationerne udføres af autoriseret sanitetsmester, og
- at arbejdet udføres nøje i overensstemmelse med de på ejendommen tinglyste deklarationer, og
- at der hertil fremsendes skorstensattest, når arbejdet er afsluttet, og
- at
- at
- at
- at

Nb.: Hask beslutning bil fæmmeordning
+ opkrævning. 4/149ev.

Bygningsadr.: *Søbromy 40*
Matr. nr.:
Ejerlav:
Byggesag nr.:

GEBYR: *Standard 191*

PLANLÆGNINGSSTATUS:

Lokalplan
Partiel byplan
Landzone
Fredninger
Arbejdstilsynet

B.B.R. JA/NEJ

*indretning af toilet med afløb til
septiktank og sivemåle.*

HAARBY KOMMUNE

5683 Haarby
Tlf. 09 73 10 22

Modtaget dato

4.5.1988

Ansøgning indsendes til	Udfyldes af kommunen					
	Ejendomsnummer	Bygn.nr.	Vejkode	Husnr.	B	Etage
	Side/dørnr.	Ejerlighedsnummer		Byggesagsnummer		
						38/88
Ansøgning om byggetilladelse Se vejledningen på bagsiden!						

På ejendommen beliggende (se-matrikelkort eller ejendomsskattebillet)

Vejnavn <i>Søbrovej Skårup 5683 Haarby</i>	Husnummer <i>40</i>
Matrikelbetegnelse <i>5 E. Skårup by Prestette.</i>	

ansøges om byggetilladelse efter

Bygningsreglement af 1982 Bygningsreglement for småhuse af 1985


Arbejdets art
 Nybygning Tilbygning Andet

Nærmere beskrivelse af det arbejde der ønskes udført (f.eks. enfamiliehus, rækkehus, garage, butikbygning, værkstedsbygning, nedrivning af bygning, ændring af skillerum, ændring af benyttelse, opsætning af skilt, markise)


total renovering såvel ind som udvendig m/nye udv Døre Vinduer m/termo total isolering incl hulmur, facadebehandling, opsætning af ny garage (tegn 2) nyt køkken, etablering af bad toilet (udføres aut klinker mester) indlægning af kommunalt vandværks vand. (udføres af aut VVS) Ligeledes udføres gulv i bad af aut firma.

Nødvendige bilag vedlægges ansøgningen (se vejledning på bagsiden)

Ansøger (arkitekt, ingeniør eller lignende)

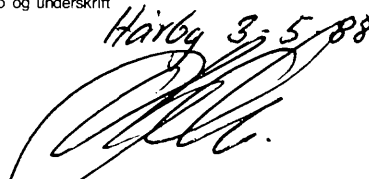Navn, adresse og telefonnummer <i>Arly Leerbek Nielsen Strandby Skov 15. 5683 Haarby. Tlf 09. 771099</i>	Dato og underskrift <i>Haarby 3.5.88</i> 
---	---

Ejer af ejendommen iflg. tingbogen

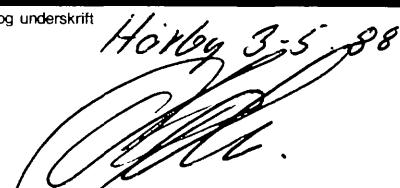Ejers underskrift kræves, medmindre ansøgeren på anden måde dokumenterer sin ret til at udføre byggearbejdet	
Navn, adresse og telefonnummer <i>Arly Leerbek Nielsen Strandby skov 15. 5683 Haarby Tlf 09 771099.</i>	Dato og underskrift <i>Haarby 3.5.88</i> 

Haarby kommune
Møllevej 2
5683 Haarby
Tlf. 09 - 73 10 22

Journalnr.

Færdigmelding

Det meddeles herved, at byggearbejdet på ejendommen

Matr./artk.nr.	Af
Beliggende <i>SØBROVES 40</i>	
Tilhørende	

er afsluttet

Undertegnede autoriserede gas-, vand- og sanitetsmester erklærer herved, at have udført gas-, vand- og sanitet i overensstemmelse med gældende normer, forskrifter samt de af kommunen godkendte tegninger.

Navn og adresse		Telefonnr.
Dato	Underskrift	



Undertegnede autoriserede kloakmester erklærer herved, at have udført kloakarbejdet i overensstemmelse med gældende normer, forskrifter, betalingsvedtægt samt de af kommunen godkendte tegninger.

Navn og adresse		Telefonnr.
Dato	Underskrift	
<i>19. 1. 90</i>	HANSSON & KNUDSEN A/S MURER- OG ENTREPRENØRFIRMA 5683 HAARBY	

Byggearbejdet er afsluttet den







--

Dato	Underskrift
------	-------------

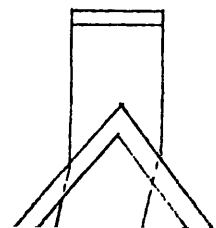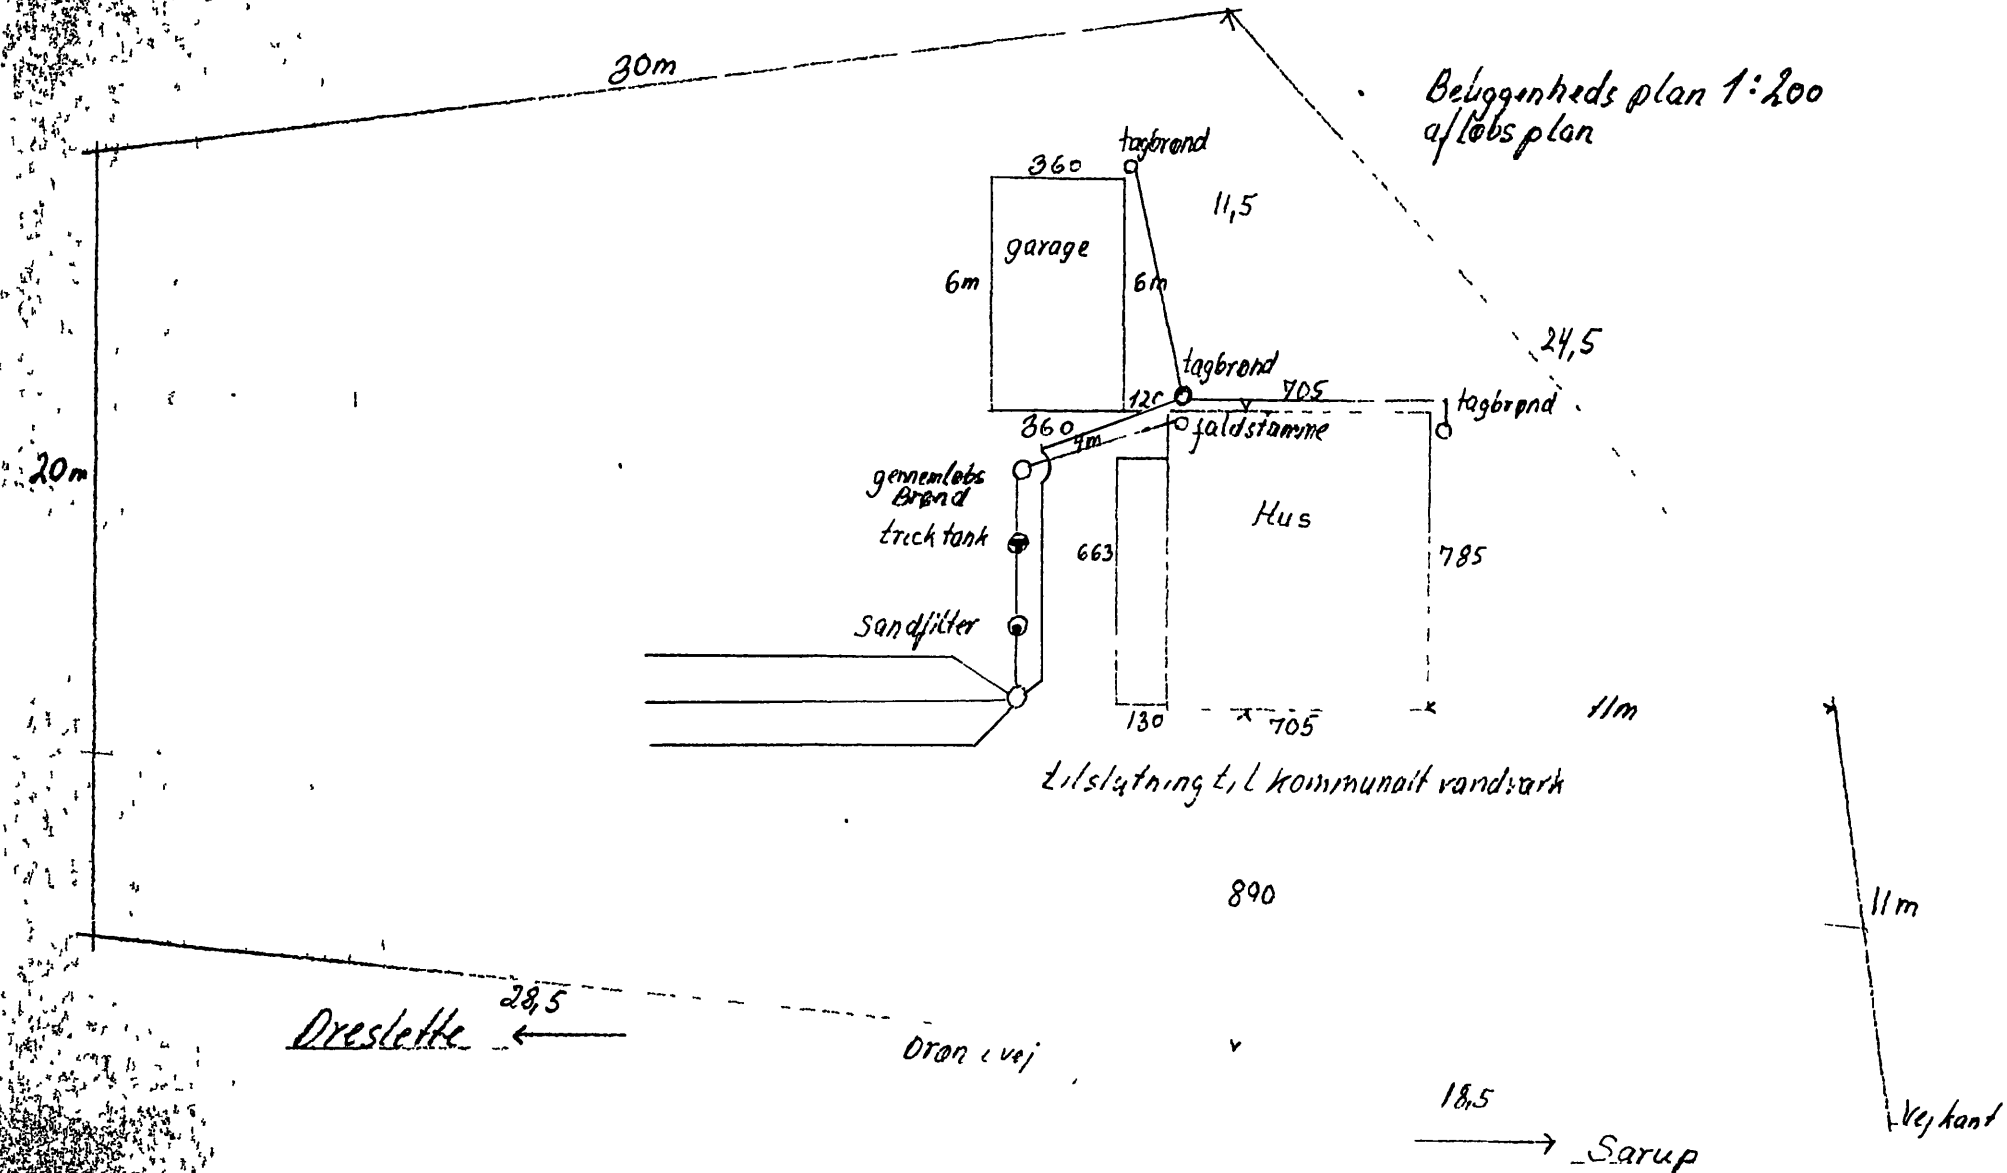

HAARBY KOMMUNE
den 816 1988
SE SKRIVELSE AF 816 1988

gara

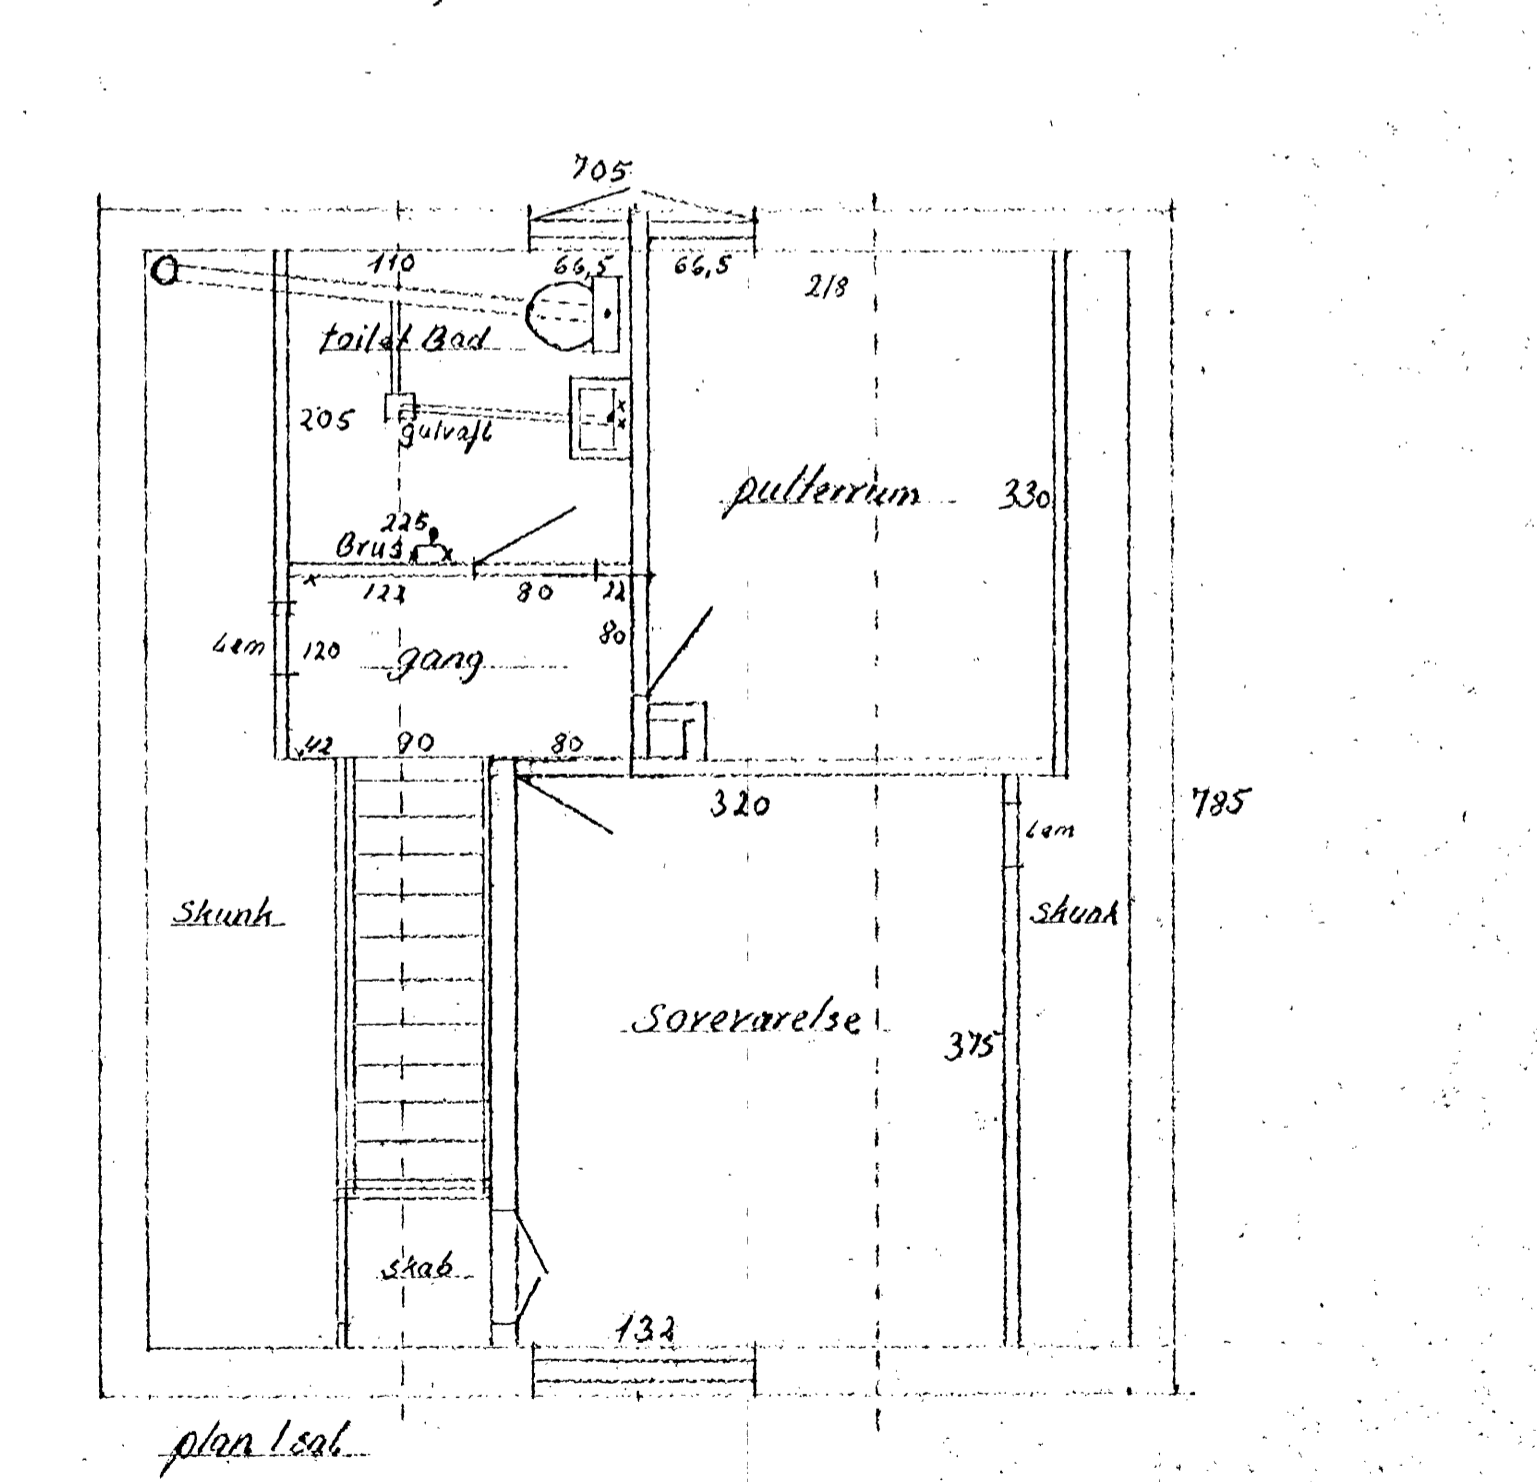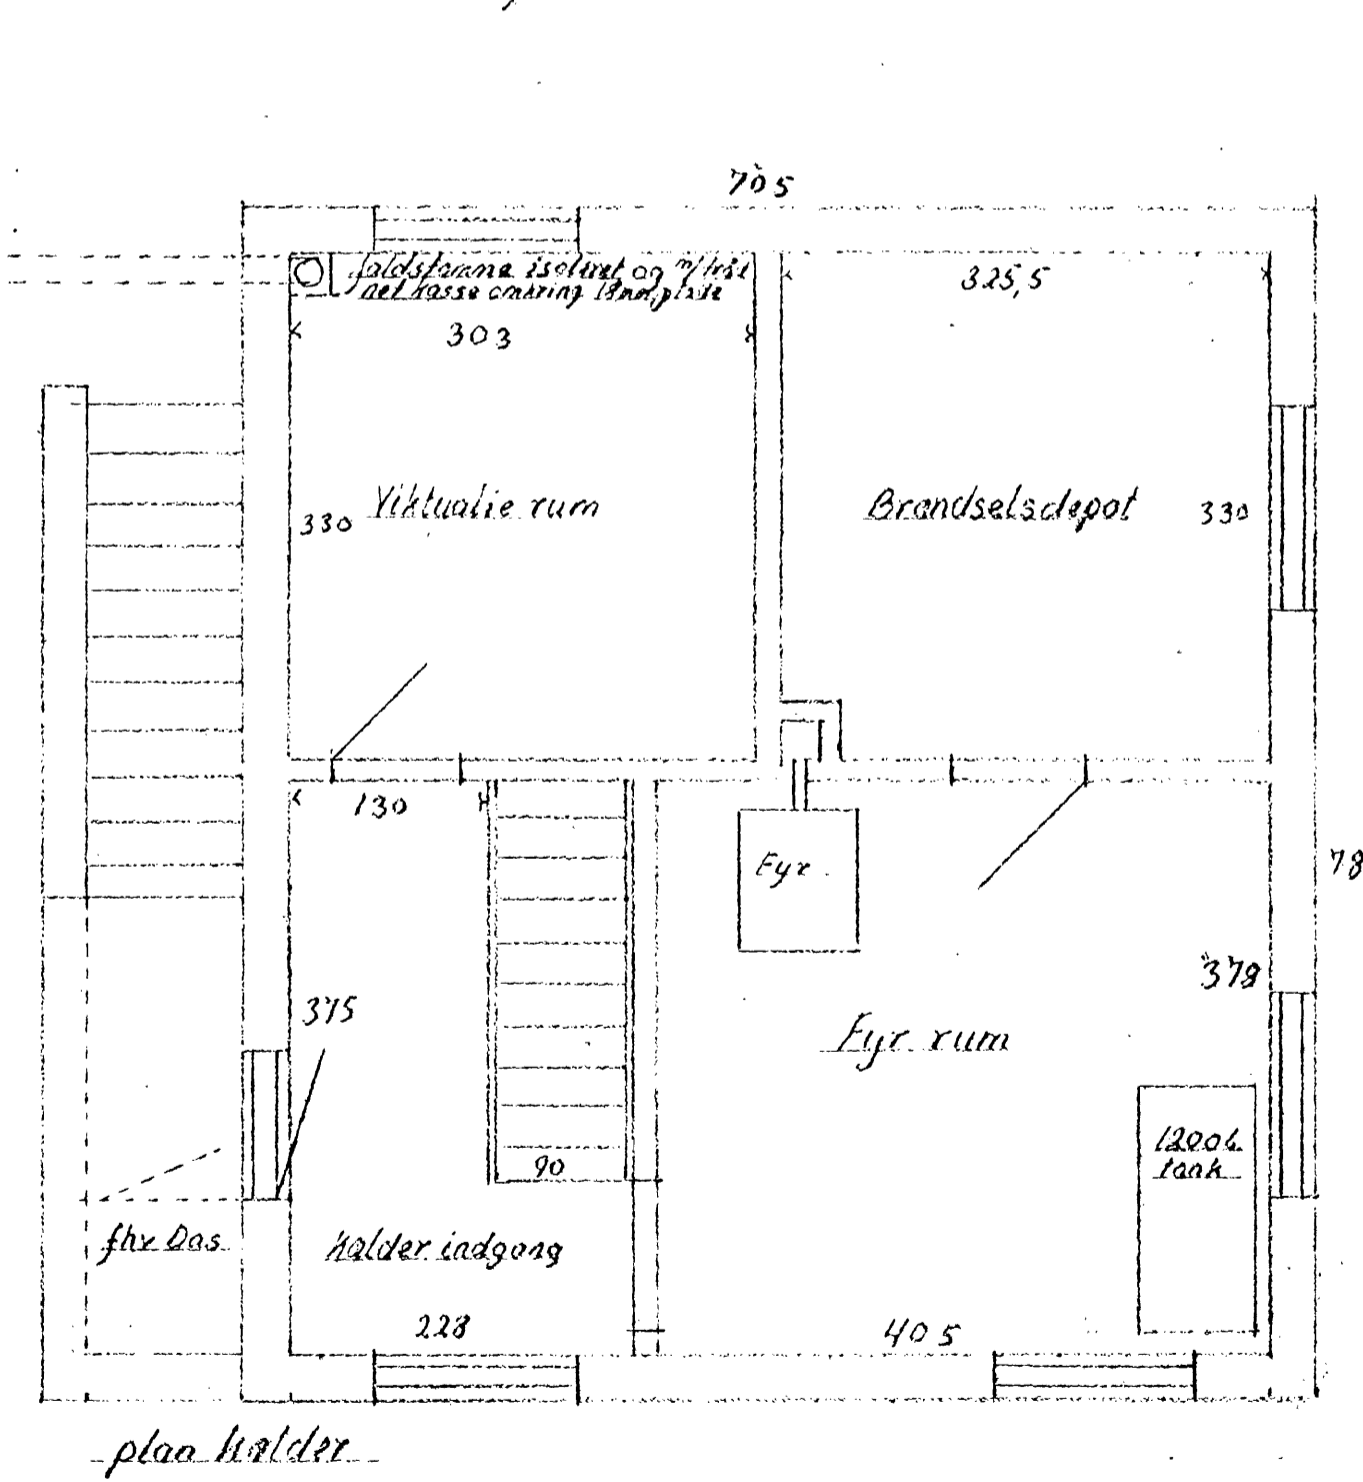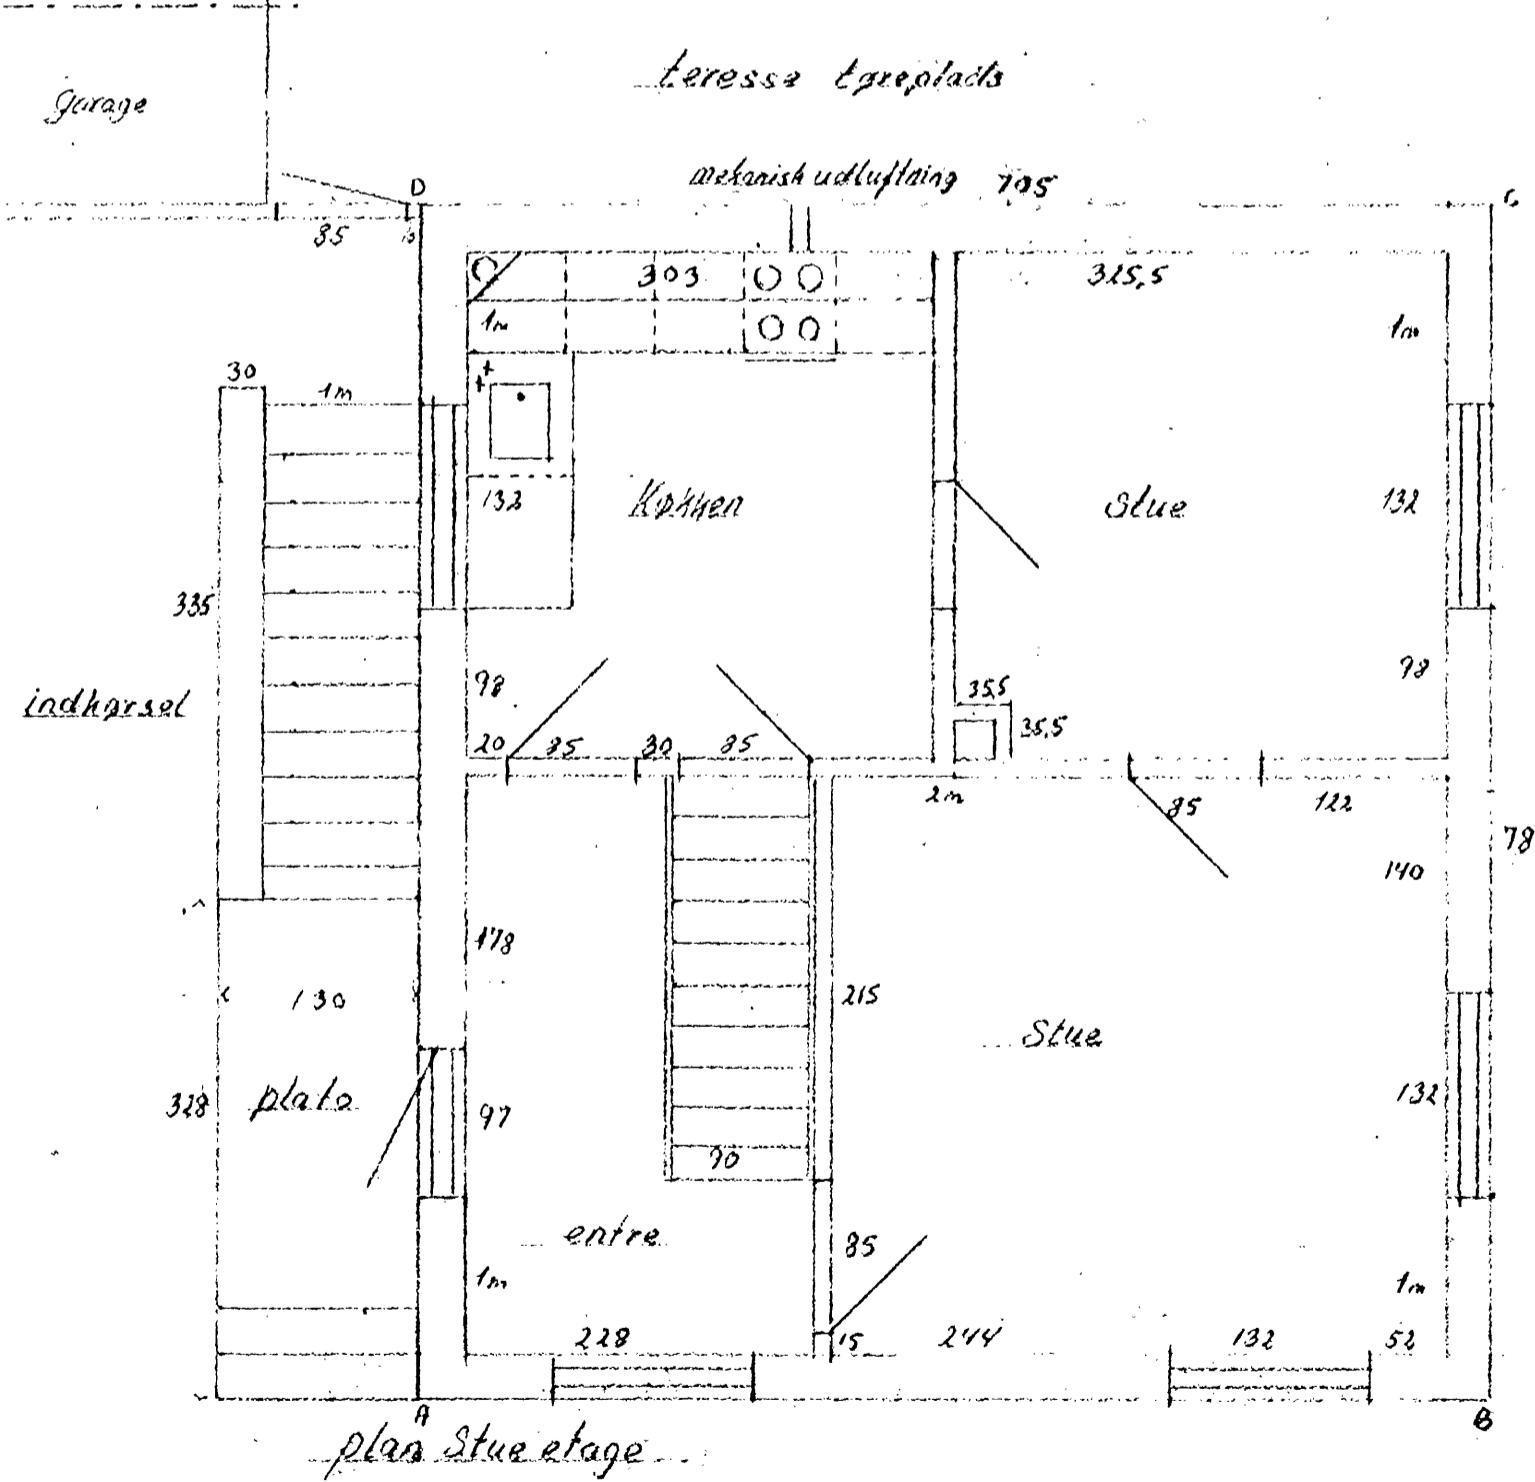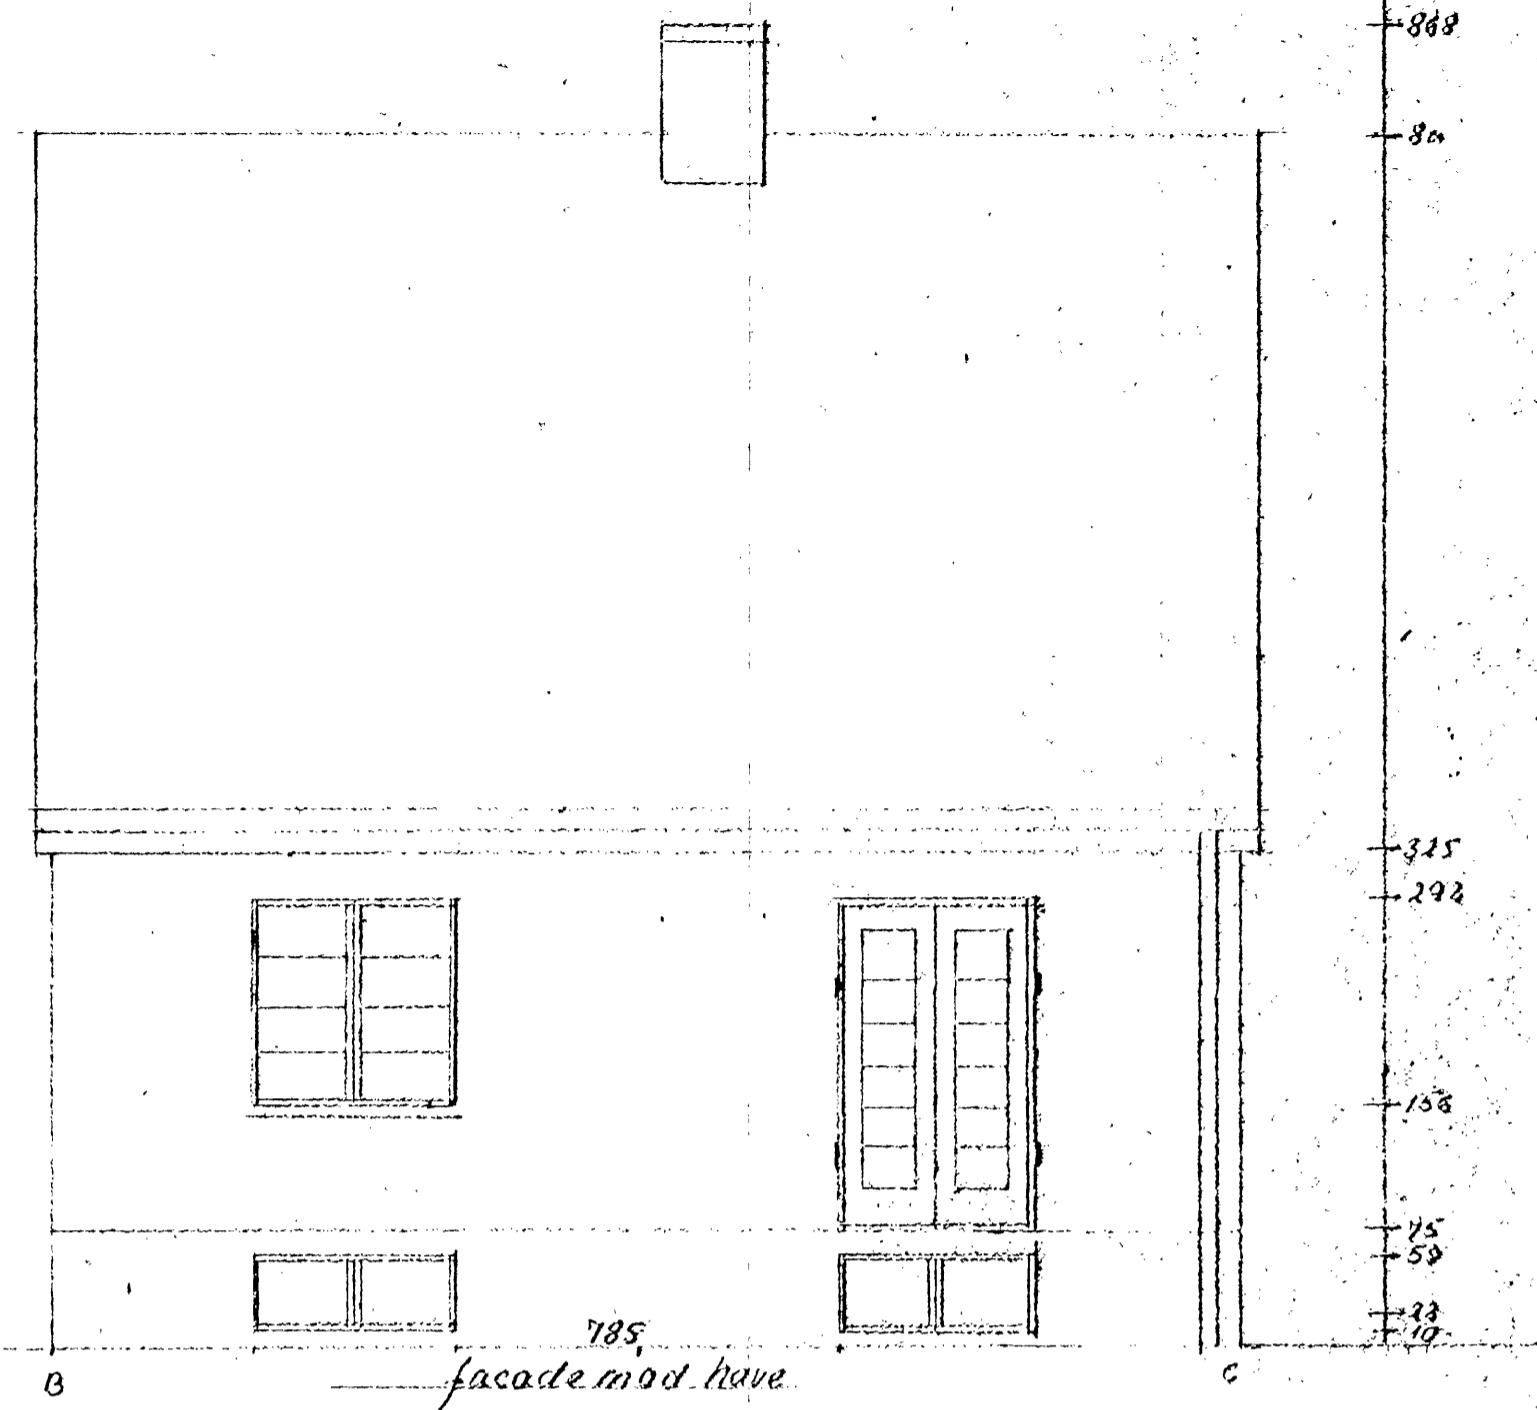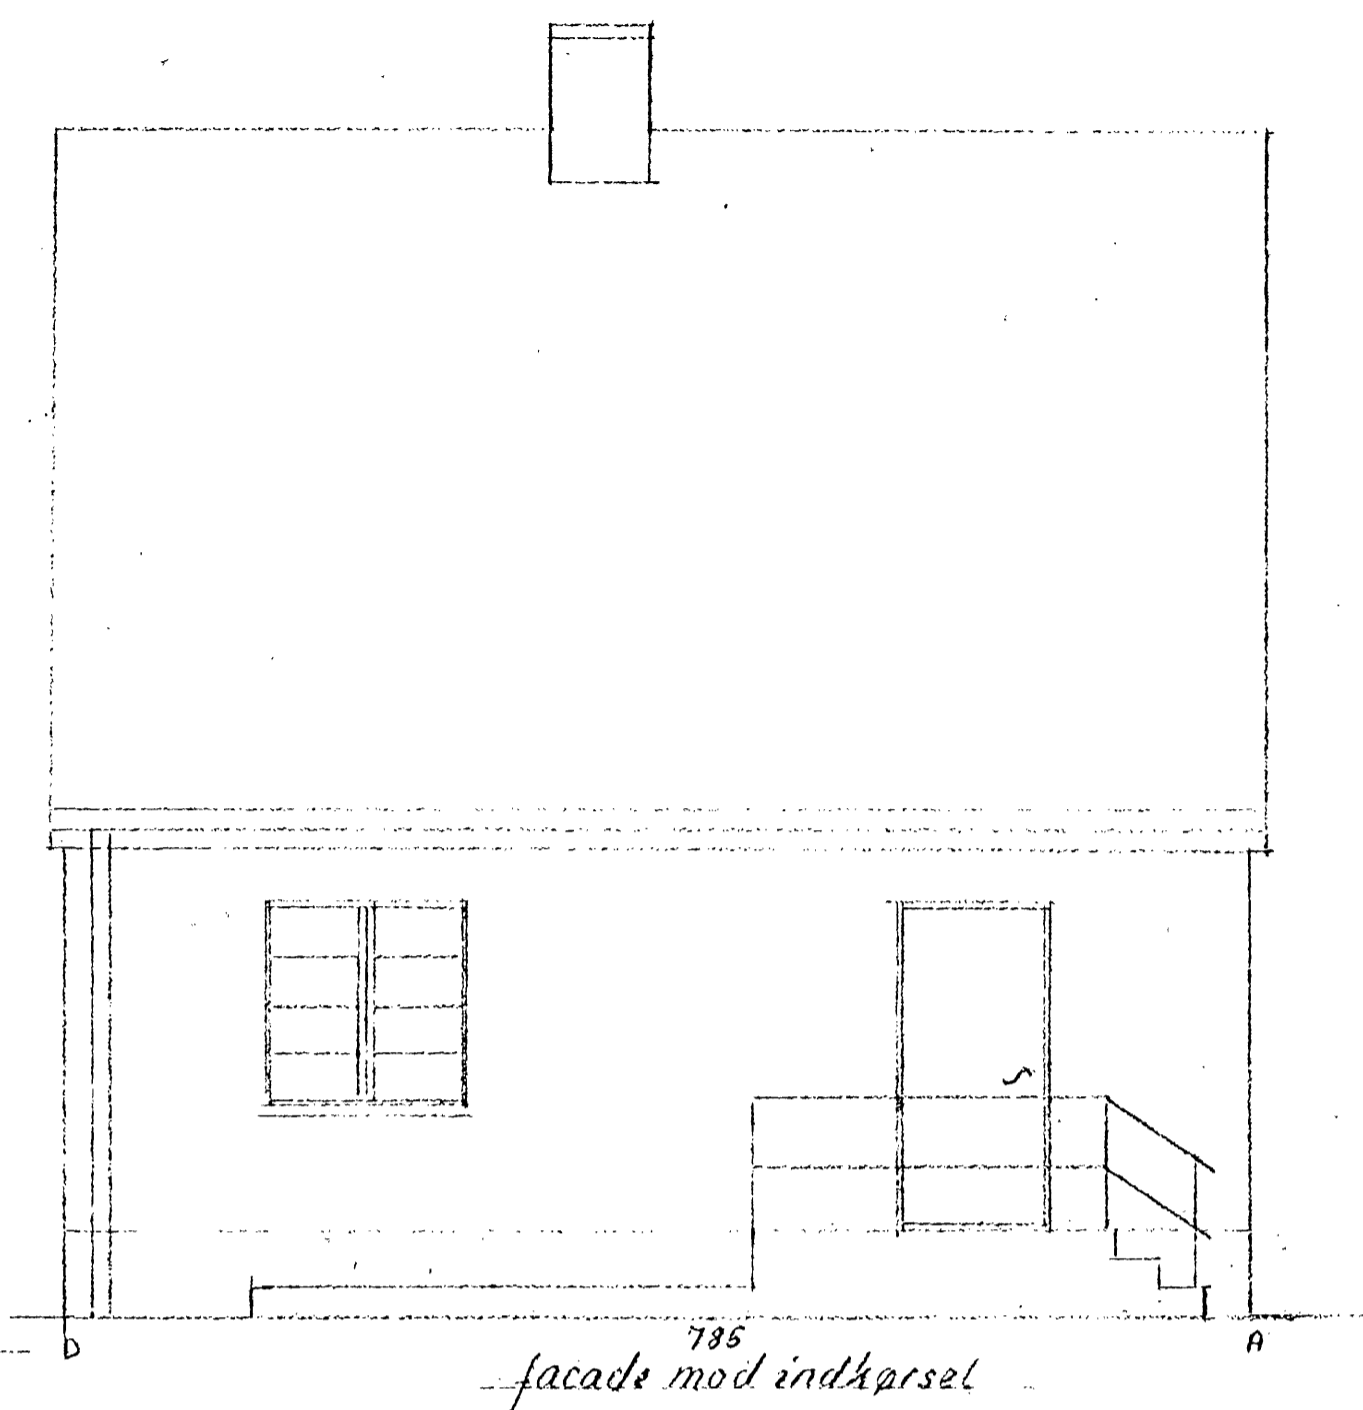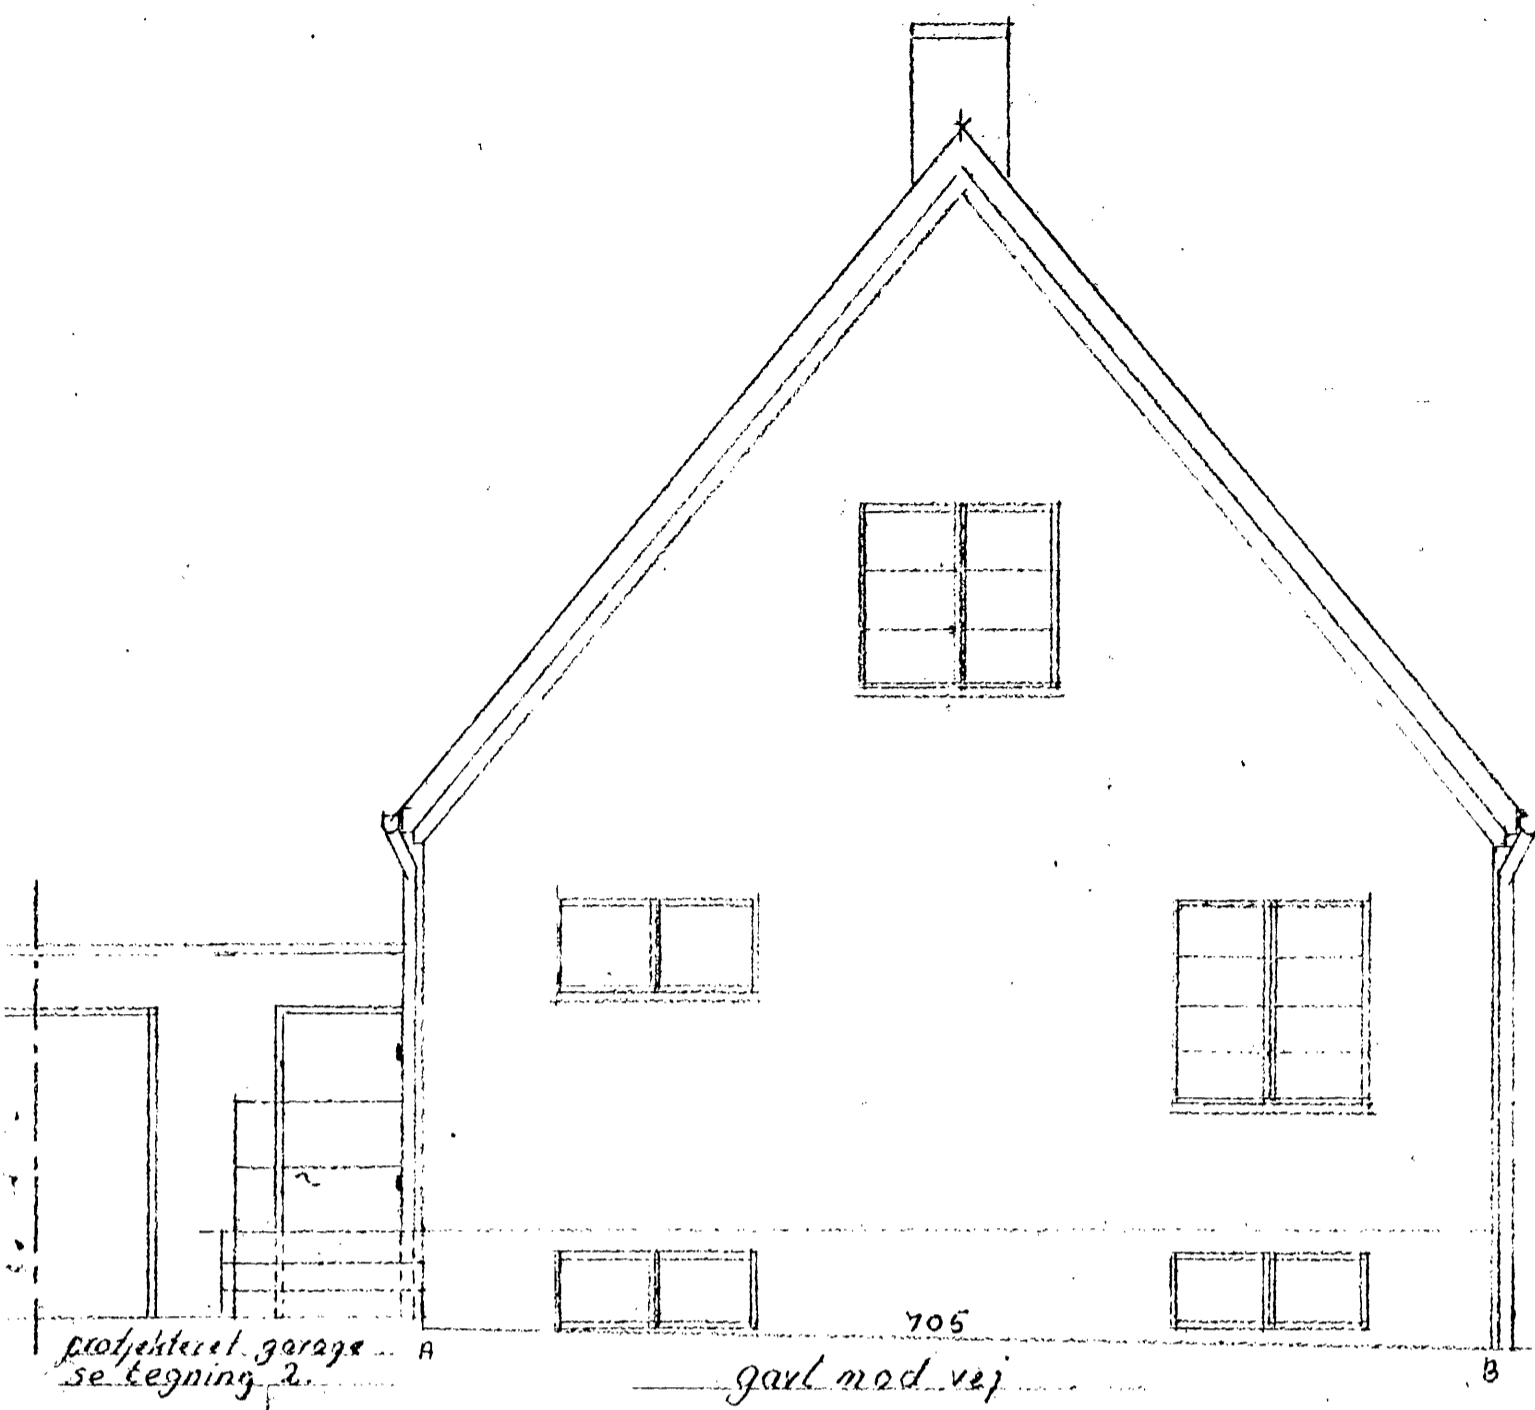

HAARBY KOMMUNE
den 8/10 1988
SE SKRIVELSE AF 8/10 1988

Tegning nr. 1 Spbravej 40 Skårup 5683 Hårby
mål 7:50

