

Lb. nr.	80
År 19	72

Matr. nr. 1-8 af Torslev
Gade Svarrevvej 23

Ejer Ingeniør Jørgen Bro
Andr. Samme

Emne Vedtagning af kloak.

Approberet

Påbegyndt

Færdigmeldt

Foretagne syn i byggeperioden

1. Kloak:
2. Oiletank:
3. Fundamentsrender:
4. Råhus:
5. Færdigsyn:



Bemærkninger:

Bygningsattest *afsluttet 16/11-1973*

Moms-godtgørelse

[illegible]

Terslev d. 9/3-72

Haslev Kommune

HASLEV KOMMUNE
Bygningsinspektoratet

Bygningsinspektoratet

10 MAR. 1972

att. hr. ing. Bacher

Jr. nr. 80 År 72
Bilag nr. 1

Henhører til byggetilladelse

Bygningssagtydighedens kontor

I henhold til behagelig telefonsamtale, har jeg hermed fornøjelsen at fremsende en skitse af mit kloaksystem, således som jeg har tænkt mig at lave det.

I øjeblikket har jeg Trix-tank på gårdspladsen, der hvor den planlagte gennemløbsbrønd er vist.

Da ombygningen af afløbssystemerne skal ske, bl. a. i takt med den planlagte udvidelse af stuehuset, vil det blive meget omstændeligt for mig, såfremt de forskellige afsnit skal godkendes inden færdigbygningen.

Jeg har tidligere været selvstændig virksomhed med bl. a. rådgivende arbejde (og påtænker at starte igen).

Jeg håber derfor at De her den

forudsætte tillid til min indsigt i
veludført arbejde, således at De kan
nåes med at godkende arbejdet på
grundlag af tegningsarbejdet.

Løstend De ønsker at drøfte sagen
med mig pr telefon, kan jeg træffes
i arbejdstiden på telf. 01-941540 (Højgaard skulke).
Jeg indræder med forventning Deres
kommentare til den vedlagte skitse.

Med venlig hilsen

Jørgen Bro

Jørgen Bro, Ingeniør
»HASSELAGER«
Kværredevej 23, Terslev
4690 Haslev, (03) 68 12 33

KOPI

Planlagt kloakering

matr. nr. 1 F, Kværrede


1:200

side:

sag nr.:

dato: 10/3 - 72

udf. kontr. godk.
J. Bro

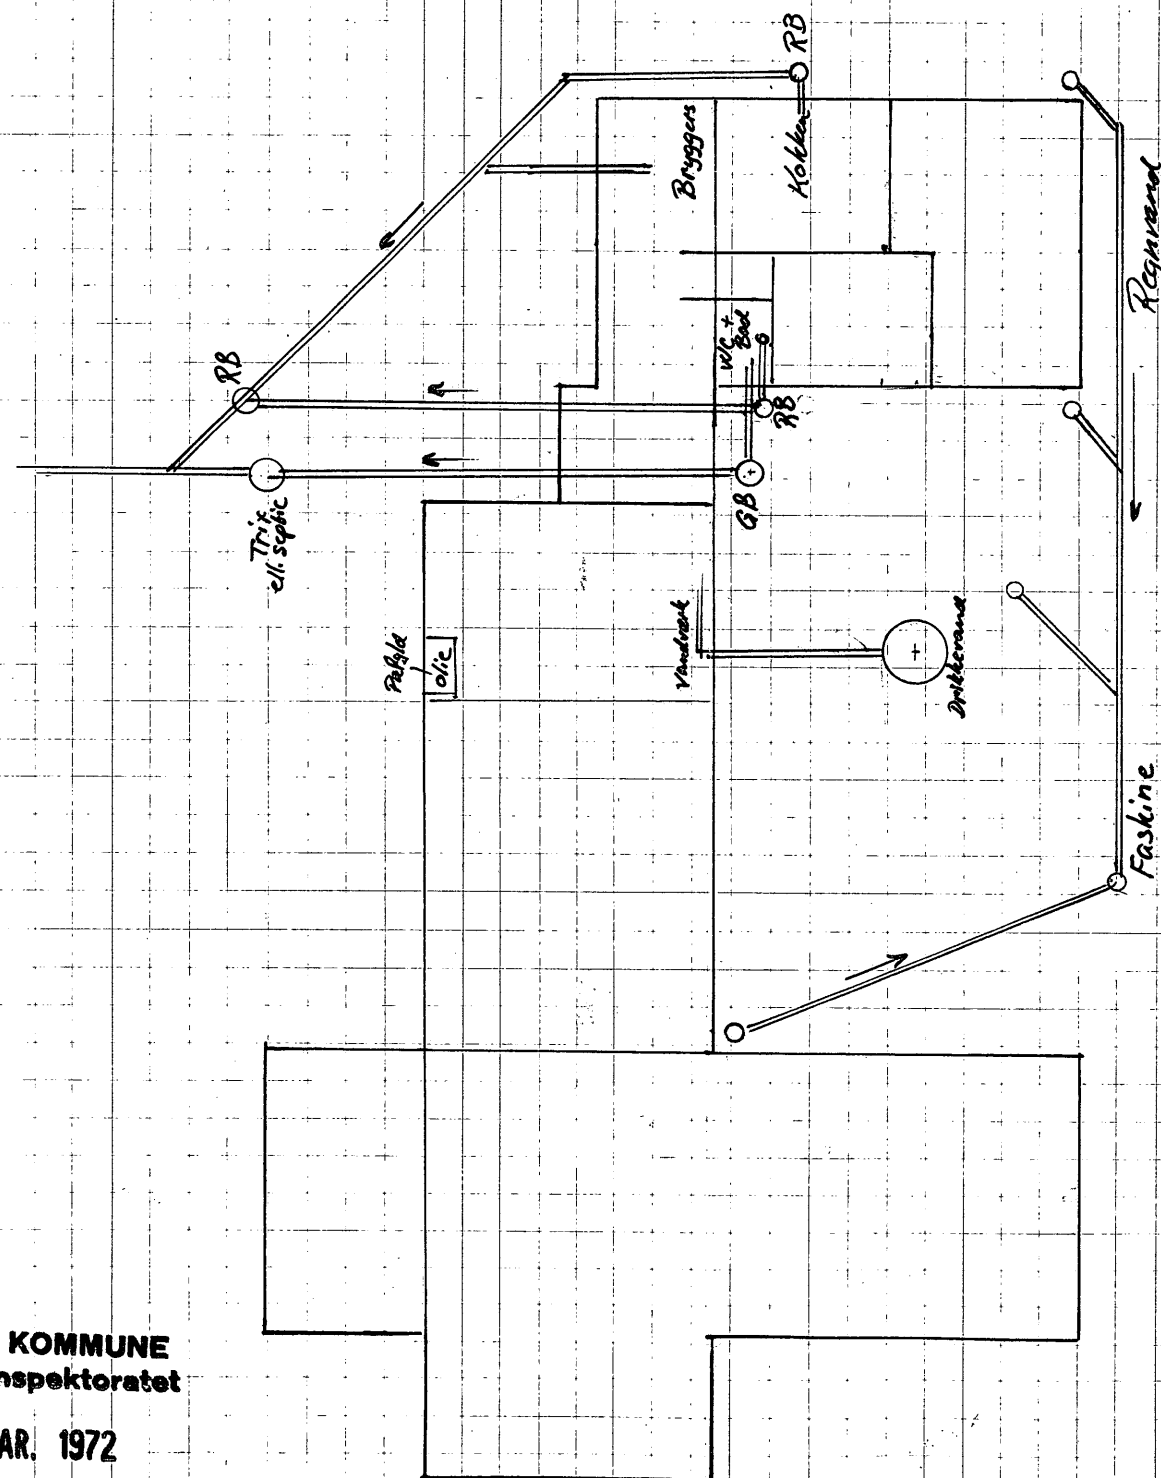

Kværredevej

HASLEV KOMMUNE
Bygningsinspektoret

10 MAR. 1972


Jr. nr. 80 År 72
Bilag nr. 2

Henhører til byggetilladelse

Byggesagskøberens kontor

KOP1

Jørgen Bro, Ingeniør
»HASSELAGER«
Kværredevej 23, Terslev
4690 Haslev, (03) 68 12 33

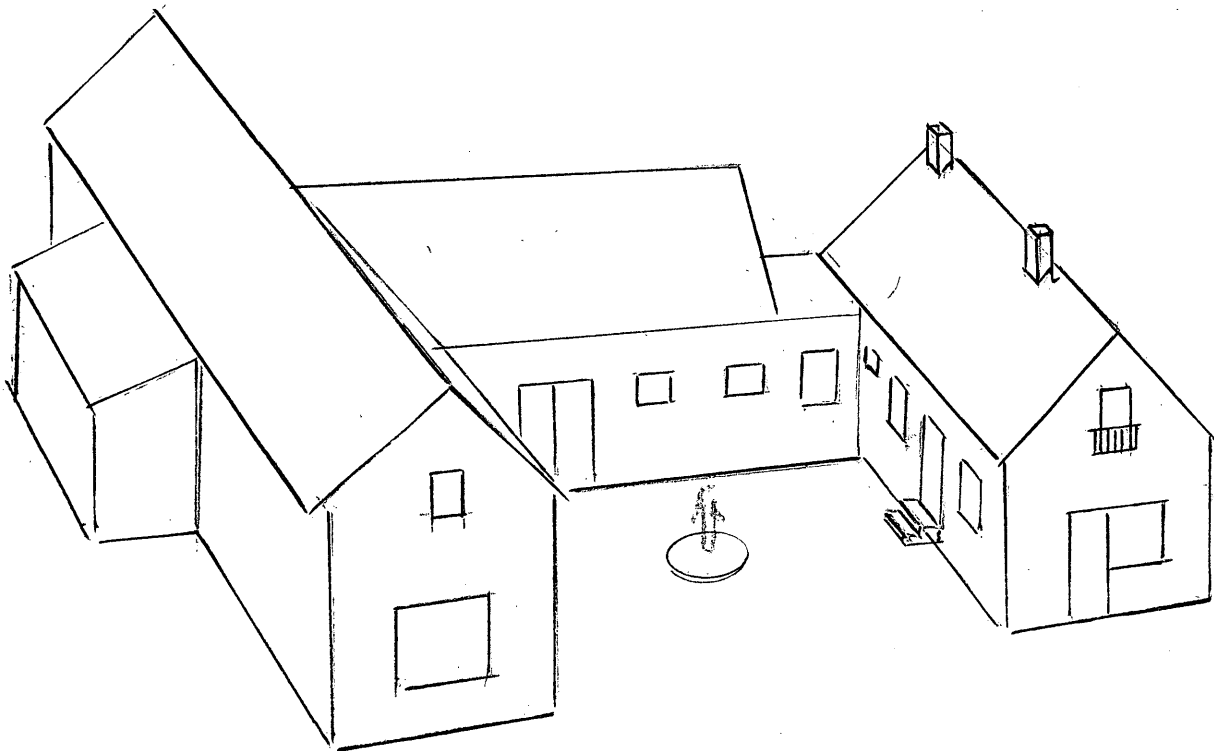


HASLEV KOMMUNE
Bygningsinspektoralet

10 MAR. 1972

Jr. nr. 80 År 78
Bilag nr. 3

Henhører til byggetilladelse
af / 19
Bygningsmyndighedens kontor

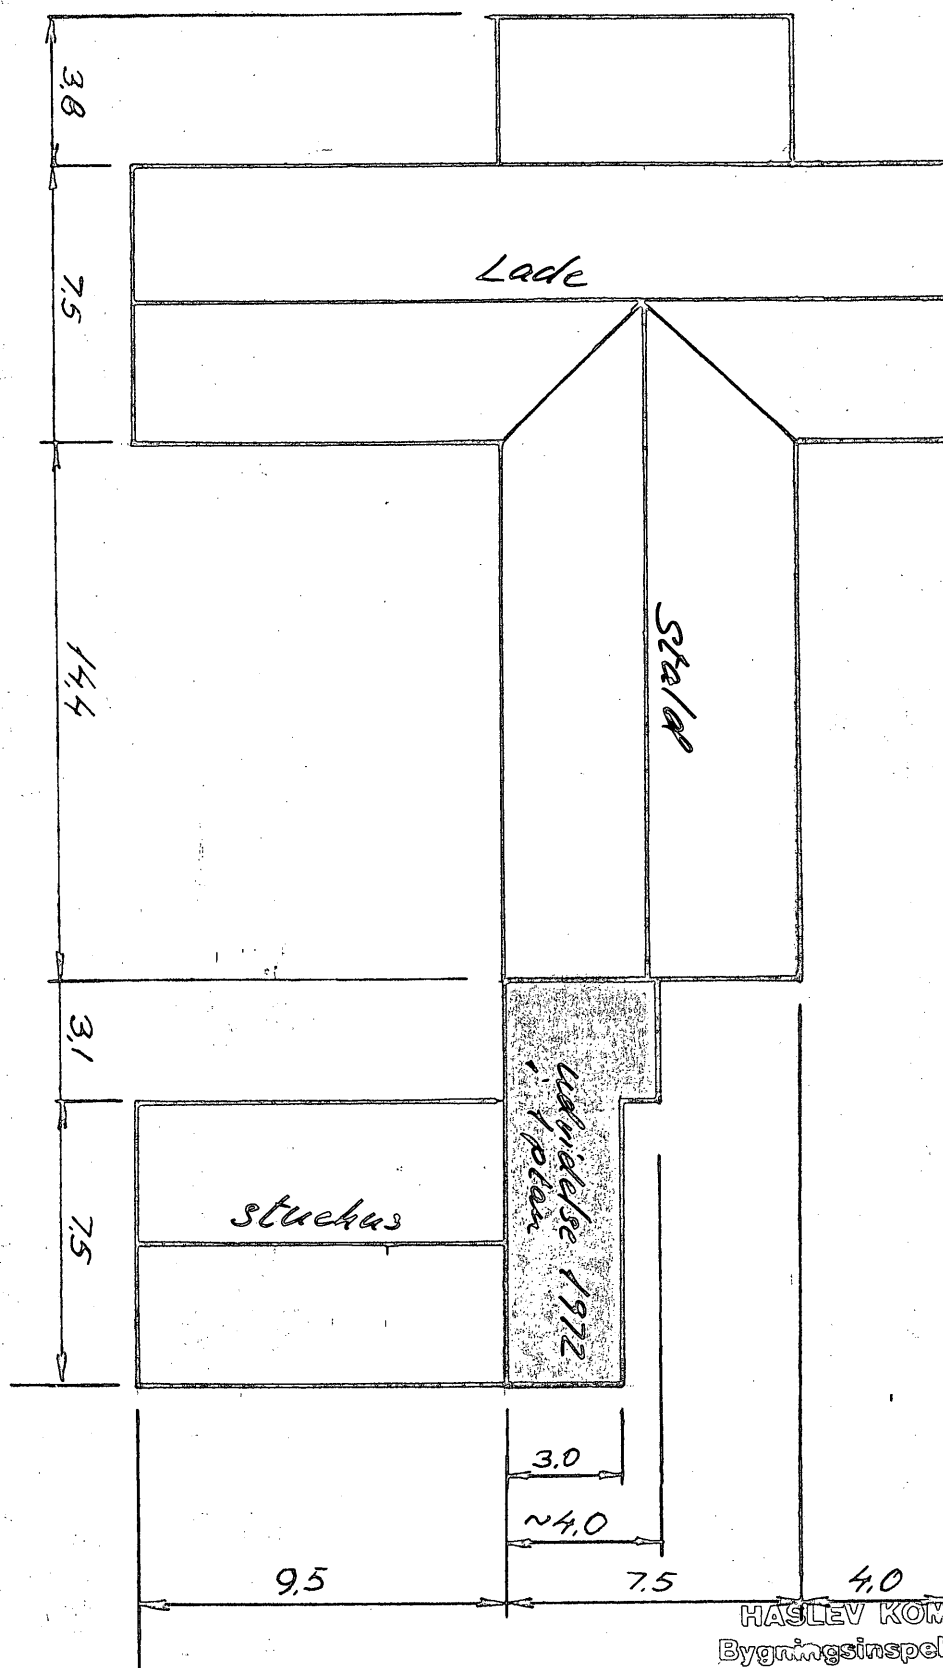

HÅSLEV KOMMUNE
Bygningsinspektoratet


Enhører til byggetilladelse
af / 19
Bygningsmyndighedens kontor

10 MAR. 1972

Jr. nr. 80 År 72
Bilag nr. 4

Jørgen Bro, Ingenlør »HASSELAGER« Kværredelvej 23, Terslev 4690 Håsløv, (03) 68 12 33		Tegn. nr.
Tegn. af J.Bro		Dato 2/2-72

KOPI

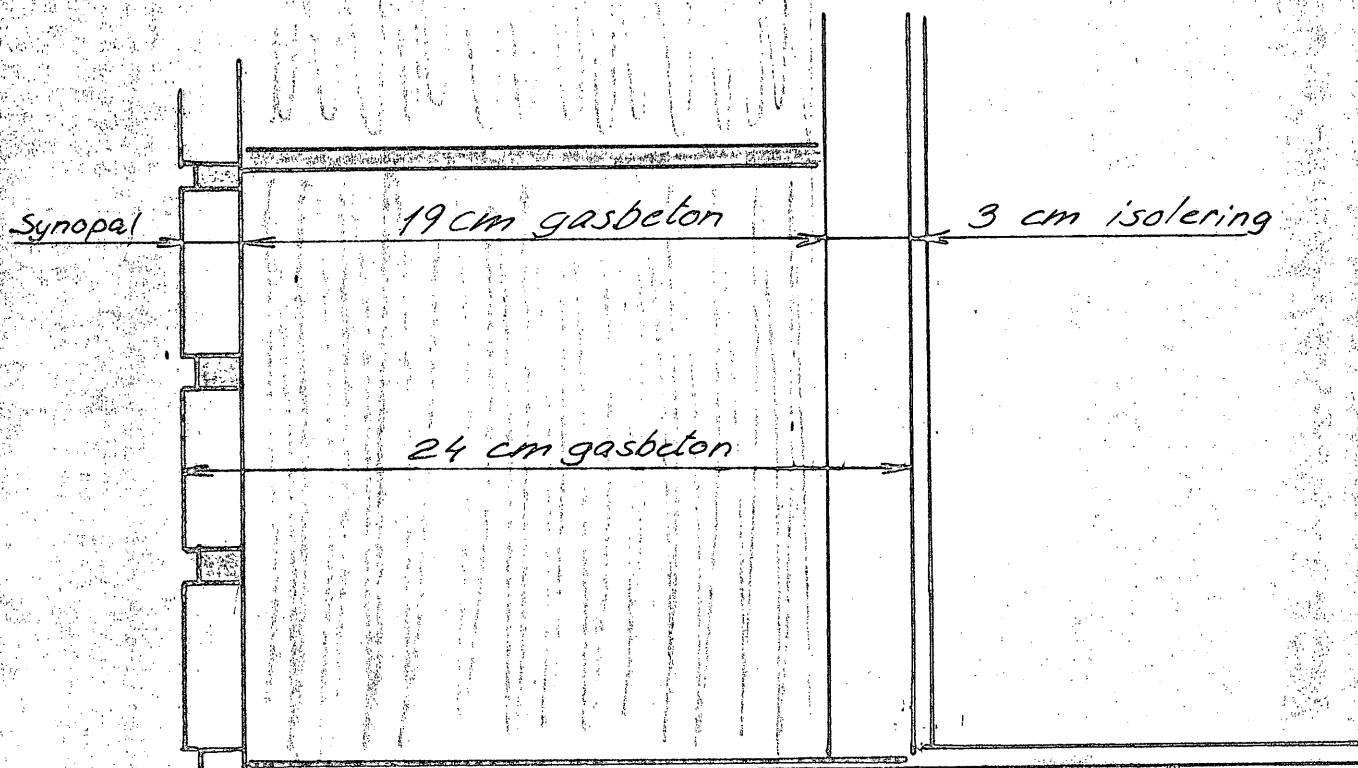

Flise

Fundablok

Rørgrav

HASLEV KOMMUNE
Bygningsinspektør

10 MAR. 72

Henhører til byggetilladelse
af / 19
Bygningsmyndighedens kontor

Jr. nr. 60 År 72
Bilag nr. 5

Betonfundament
støbt i jord

Jørgen Bro, Ingenlør
»HASSELAGER«
Kværredevej 23, Terslev
4690 Haslev, (03) 68 12 33

Tegn. nr.

Tegn. af

Dato

Vedr. Kvarredevej 23

23/3.72

80/72

Eng. Bro (Kyzlursen) oplyses
pr. Hf. at nyt projekt vedr.
blokering er under udarbej-
delse. Aftalt at ovennævnte
Sag indgår eller ~~trædages~~

A. Badin