

Mtr. nr., ejerlav, sogn: 21-ad Stempel: / kr. øre
(i København kvarter) Lille Heddinge
eller (i de sønderjydske lands-
dele) bd. og bl. i tingbogen, Lille Heddinge.
art. nr., ejerlav, sogn.

AKT: SKAD (udfyldes af dommerkontoret)

2

Vejtingeniør, M. af I.
Anmelder: S. H. Jørgensen
Præste Amts nordre Vejdistrikt
Herfølge. Tlf. 210

Gade og hus nr.:

23/8 28 APR. 1967

DECLARATION.

Undertegnede Martin E. Clausen, som ejer af matr. nr. 21-ad Lille Heddinge by og sogn, beliggende ved off. bivej nr. 5, forpligter herved i h.t. overenskomst mig og efterfølgende ejere af nævnte ejendom til at holde det på vedlagte rids med rød skravering viste areal "A" fri for bebyggelse, bevoksning el.lign. der når mere end 1 m op over en flade bestemt af midtlinien af den off. bivejs kørebane overensstemmende med min.f.off. arbejders vejregler af 1943, idet arealet skal henligge til fri oversigt. Bestemmelsen omfatter ikke sne.

Deklarationen tinglyses på Boestofte Kommunes regning som servitutstiftende på ovennævnte matr. nr.

Med hensyn til servitutter og andre hæftelser henvises til ejendommens blad i tingbogen.

Boestofte sogneråd er påtaleberettiget.

Såfremt forholdene på stedet ikke efter sognerådets påtale indenfor en nærmere angiven frist bringes i overensstemmelse med nærværende deklarations bestemmelser, er sognerådet berettiget til at lade de nødvendige arbejder udføre på ejerens regning.

Som ejer af matr. nr. 21-ad.

Rødvig d. 19-4-67

M. Clausen

Underskrevne bevidner herved, at underskriften er rigtig, at underskriveren er myndig og underskriftens dato er rigtig.

M. Clausen Underskriver
navn, stilling, bopæl,
indført i dagbogen for retskreds

R. R. Clausen Underskriver
navn, stilling, bopæl,
Store-Heddinge Købstad m.v.

den

28 APR. 1967


Lyst. tingbog bd. I Fabricius akt: skab 4 nr. 504

Genpart: s. rigtighed bekræftes

Dommeren i Store-Heddinge m. v., den

8 MAJ 1967

mtr. nr. d. 19 ... Navn: Justitsministeriets genpartskørlærred. Til kort.
attesteres herved.

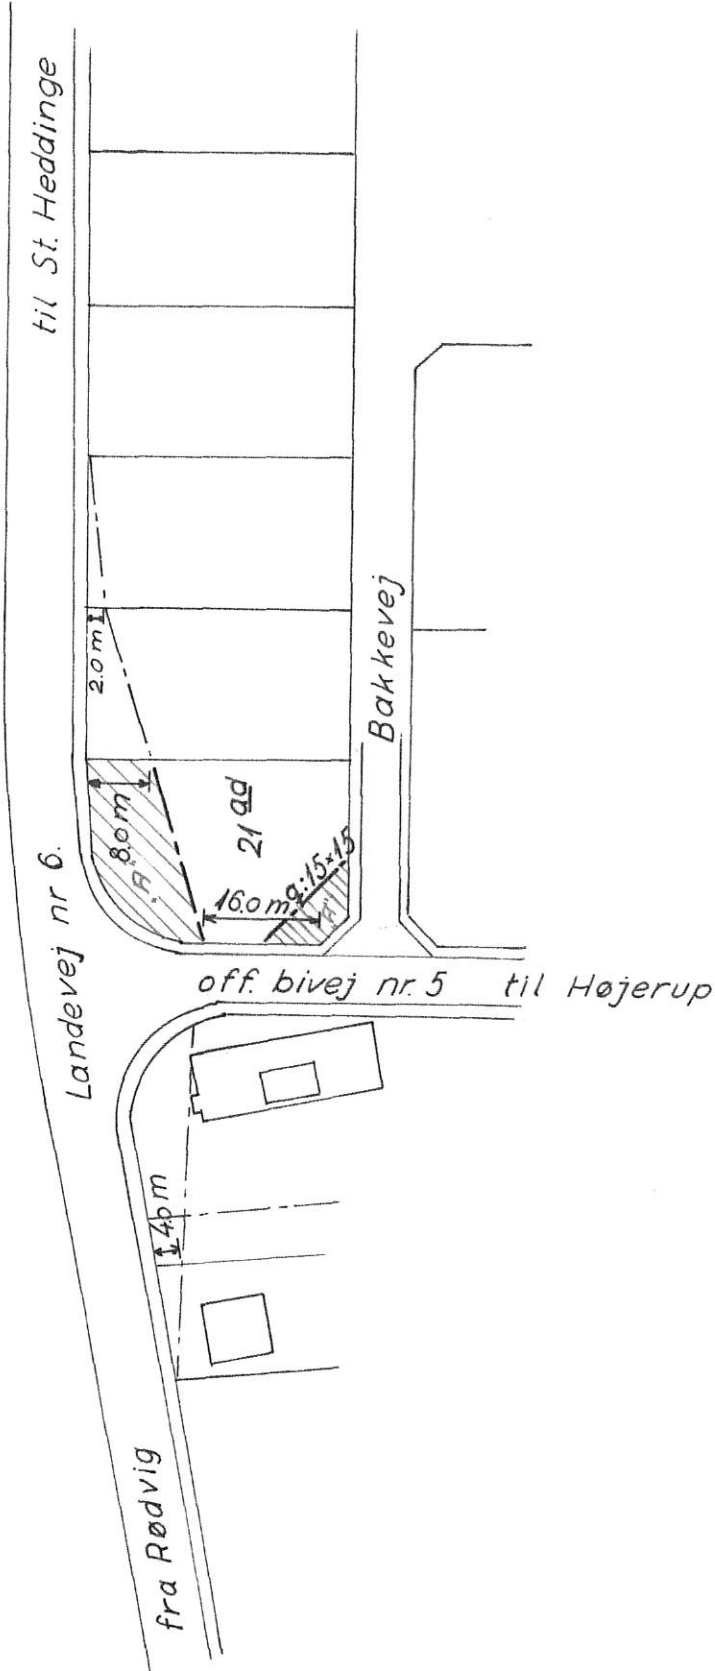

Akt: Skab nr. (udfyldes af dommerkontoret)

Boestofte kommune		mål 1:1000	
Oversigtsservitut på matr.nr. 24 ad.		19 1/2	
Ll. Heddinge by og sogn.		67	
Herfølge i februar 1967.		s.H.	



S00100795S 27_K_504
A00054464A 88300698