

Matr. nr.

(Ejerlejlighedsnr.)

Gade og husnr.

Anmelder:

STORSTRØMS AMTSKommUNEVejkontoret
Parkvej 37 - 4800 Nykøbing F.DEKLARATION.

I henhold til § 34 i Ministeriet for offentlige arbejders lovbekendtgørelse nr. 368 af 6. august 1985 af lov om offentlige veje har Storstrøms amtsråd truffet bestemmelse om pålæg af byggelinier langs

landevej nr. 651, Viemose - Ørslev,

således:

Byggelinierne pålægges på følgende strækning i begge vejsider i en afstand af 20 meter fra landevejens kørebanemidte.

Fra landevejens begyndelsespunkt i landevej nr. 662, Bårse - Kalvehave, ved Viemose til landevejens st. 3,565 km udfor kommunevejen, Gl. Præstøvej, i Mern.

Den nærmere beliggenhed af byggelinierne på de enkelte ./ . ejendomme fremgår af vedhæftede plan.

Ifølge lovens § 34, stk. 3, må der på arealer, der ligger foran en byggelinie, ikke opføres ny bebyggelse, herunder ved tilbygning eller ved genopførelse af nedbrændt eller nedreven bebyggelse, ligesom der ikke må foretages væsentlige forandringer i eksisterende bebyggelse. På sådanne arealer må heller ikke indrettes sportspladser, kirkegårde, tankanlæg, grusgrave eller andre anlæg af blivende art.

Såfremt en ny bebyggelse m.v. ikke opføres med jordlinien i fremtidig vejhøjde, må den, jfr. lovens § 34, stk. 4, ikke uden vejbestyrrelsens samtykke opføres i byggelinien, men skal rykkes et stykke længere tilbage, som svarende til 2 gange højdeforskellen foruden den fornødne bredde til fri passage, mindst 1 meter.

Nærmere oplysning om byggeliniebestemmelserne vil iøvrigt kunne fås ved henvendelse til Storstrøms amtskommune, Vejkonto-
ret, Amtsrådhuset, Parkvej 37, 4800 Nykøbing F. telf. 03 323232,
lokal 5404 og 5436, åbent dagligt kl. 08.00 - 16.00, fredag kl.
08.00 - 15.00. Lørdag lukket.

~~NYKØBING F. AMTSKOMMUNE~~
Foranstående begæres i henhold til § 37, stk. 3, i foran-
nævnte lovbekendtgørelse tinglyst servitutstiftende for så vidt
angår følgende matr. nr.e. der alle berøres af byggeliniepålægget

Balle by, Kalvehave. Matr. nr.e.: 8-c, 8-i, 9-d, 9-k, 10-e, 10-l,
10-m, 10-r, 10-s og 13-a.
✓ ✓ ✓ ✓ ✓ ✓

Høvdingsgård hovdegård, Mern. Matr. nr.e.: 1-b og 1-aa.
✓ ✓

Sønder Mern by, Mern. Matr. nr.e.: 6-d, 6-e, 7-a, 7-b, 7-d, 7-e,
7-f, 7-g, 7-h, 7-l, 7-n, 7-r, 7-s, 8-a, 8-c, 8-d, 8-e, 8-f, 8-g,
16-a, 16-b, 20-a, 20-b, 20-c, 22-b, 23-a, 23-b, 23-d, 23-e, 27-c,
27-d, 36, 37-a, 37-b og 38-c.
✓ ✓ ✓ ✓ ✓ ✓ ✓ ✓ ✓ ✓ ✓ ✓ ✓ ✓ ✓ ✓ ✓ ✓ ✓ ✓

Under henvisning til foranstående lovbekendtgørelses § 37,
stk. 2, skal byggeliniebestemmelserne respekteres såvel af ejen-
dommenes ejere og brugere som panthavere og andre indehavere af
rettigheder over foranstående ejendomme, uanset hvornår deres
rettigheder er erhvervet.

Deklarationen kan slettes af tingbogen, når begæring herom
fremsættes af vejbestyrelsen.

Påtaleberettiget er vejbestyrelsen for ovennævnte landevejs-
strækning, for tiden Storstrøms amtsråd.

Bestemmelserne i §§ 36 og 37 i lov nr. 287 af 26. juni 1975
om kommuneplanlægning finder ikke anvendelse på nærværende dekla-
ration, jfr. lovens § 38.

Nykøbing F.,

Vejkontoret, den 30 MRS. 1987

K.I. Poulsen

K.I. Poulsen
amtsvejinspektør


J. nr. 9-02-1-651-2-86

Gade og husnr.

Stempel kr.


nr. _____
erkontoret)

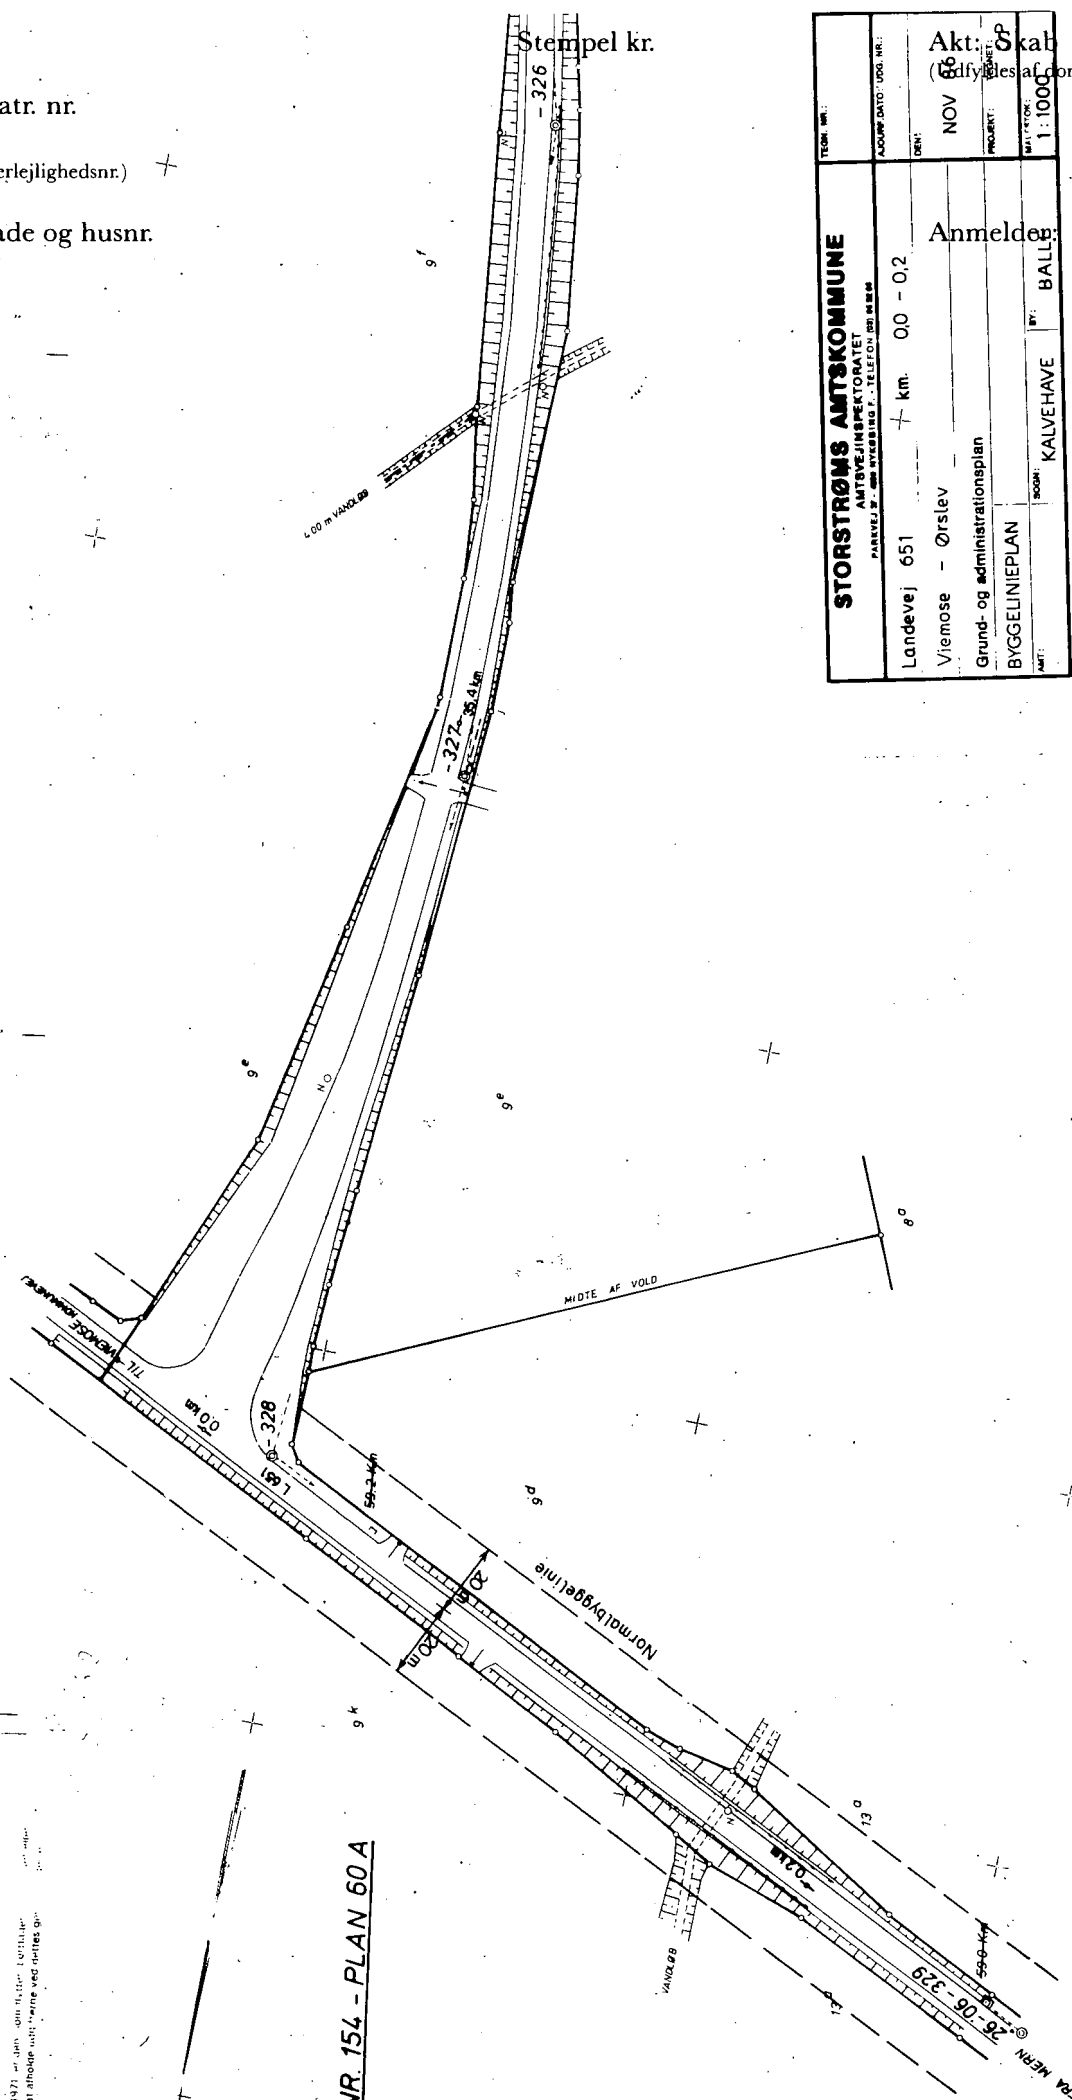


ØMS AMT
NDEVEJ NR. 154 - PLAN 60 A


NGO

R 1973

R 19

Maalestoksförhåll 1:1000

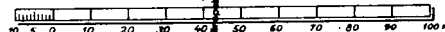

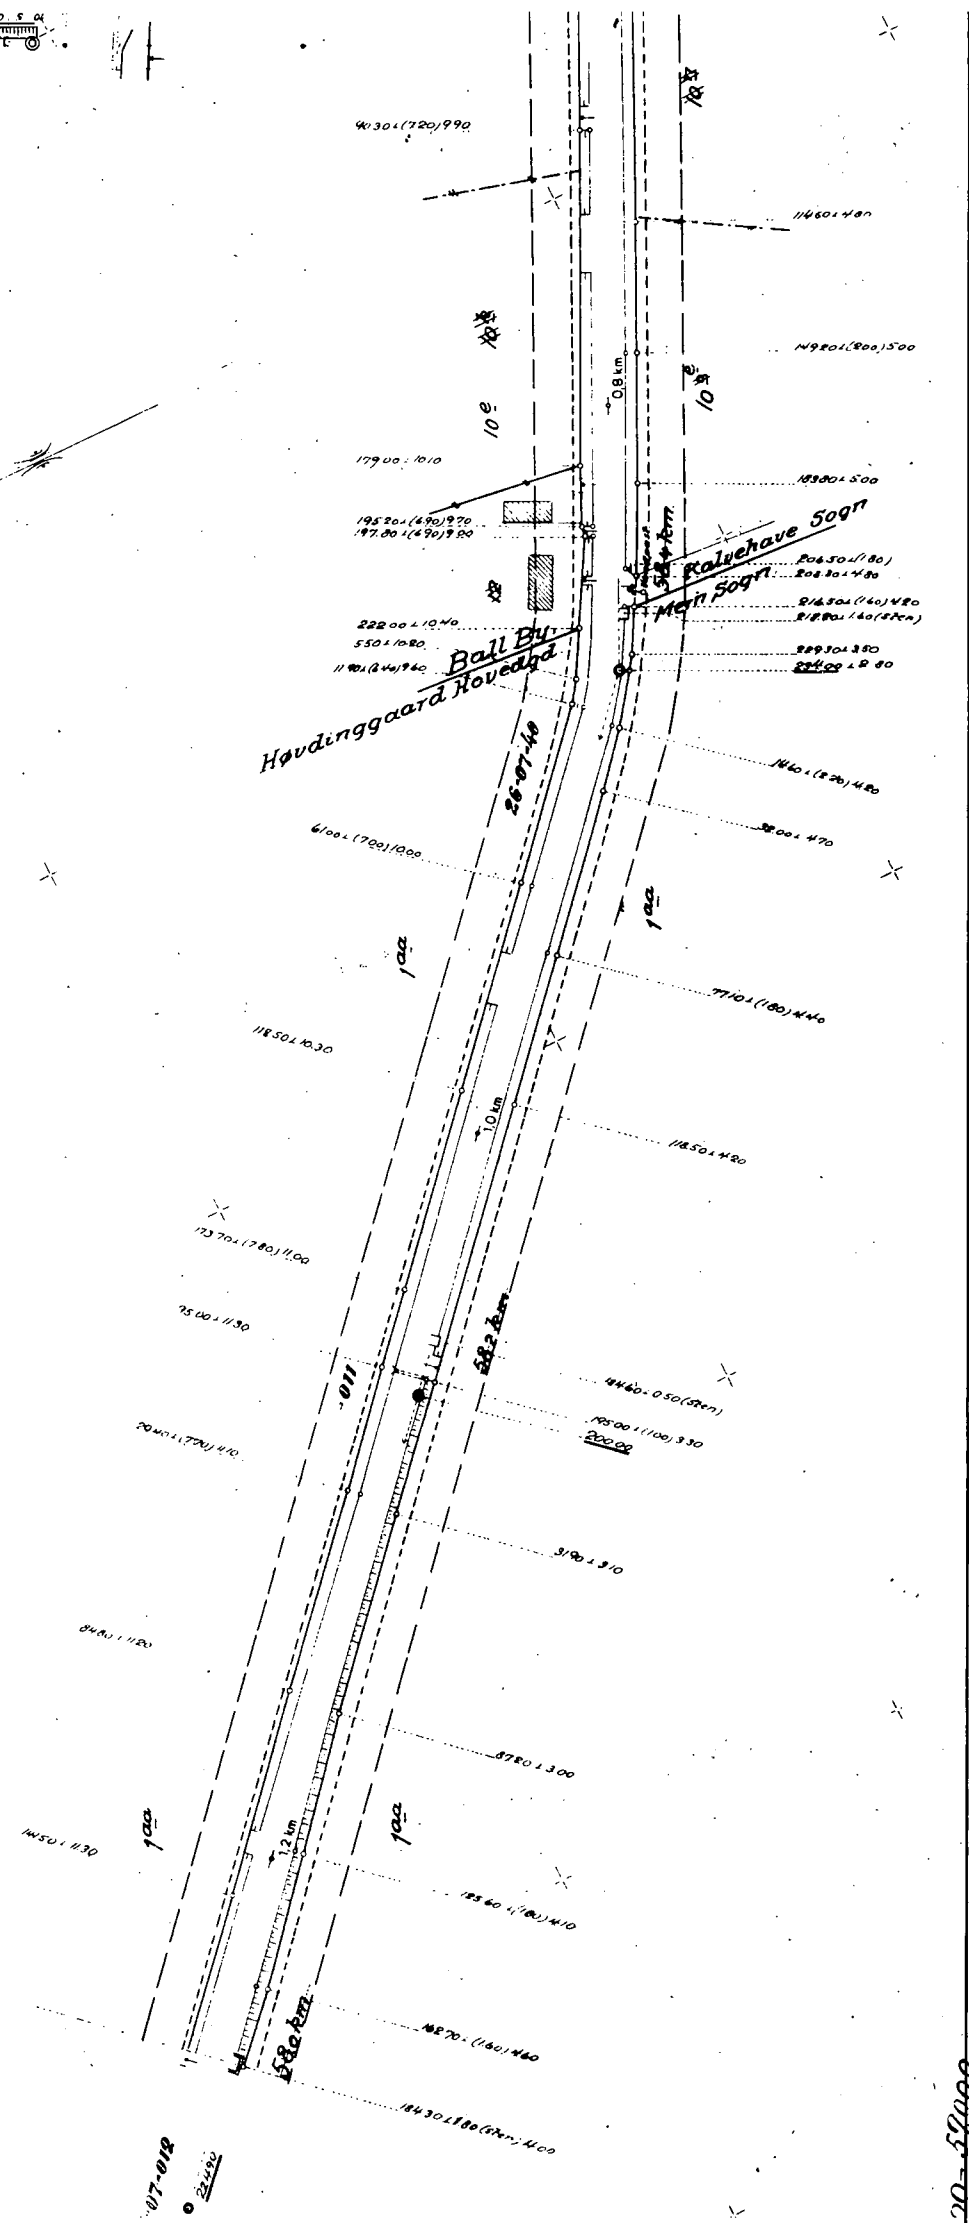

810-210.

22490

20-5200

Matr. nr.

(Ejerlejlighedsnr.)

Gade og husnr.

STORSTRØMS AMTSKOMMUNE AMTBEVJINSPEKTORATET PARVÆJ 51 · TELEFON 03 53244	TECH. NR.
Landøvej 651 km. 0.2 - 1.2	ACQUINO DATE 1003 104
Viemose - Ørsløv	064
Grund- og administrationsplan	NOV 86
BYGGE LINIEPLAN	TECH. N°
AMT	C.P.
8004 KALVEHAVE MERN	MALESTOK
9. BALL HØJINGGÅRD HVDG	1:1000

Anmelder:

~~PRESTO AMT.~~

Landevej Nr. 4 St. 58,0—59,0 km.

PLAN 59.

Hovdinggaard Hovedgaard. Mern Sogn.
Ball By, Kalvehave Sogn.

Opgericht Aar 1934.

Signaturforklaring.

Vejskel, hvor der ikke findes Vejalen.

Planumskanter (Maal, der angiver Planumskanternes Afstand fra Polygon-siden, er anført i Parentes).


Vejskel, hvor der findes Vejalen.

Byggelinie, svarende til Bebyggelse med Jordlinie i den fremtidige Vejhejde.

 Kilometersten
 Nummersten
 Fikspunkt
 Skelpunkt
og alle andre
mønstrede Punkter
 Grøftemidte

Overkørsel el. overgang

Maalestatkforhold 1:1000

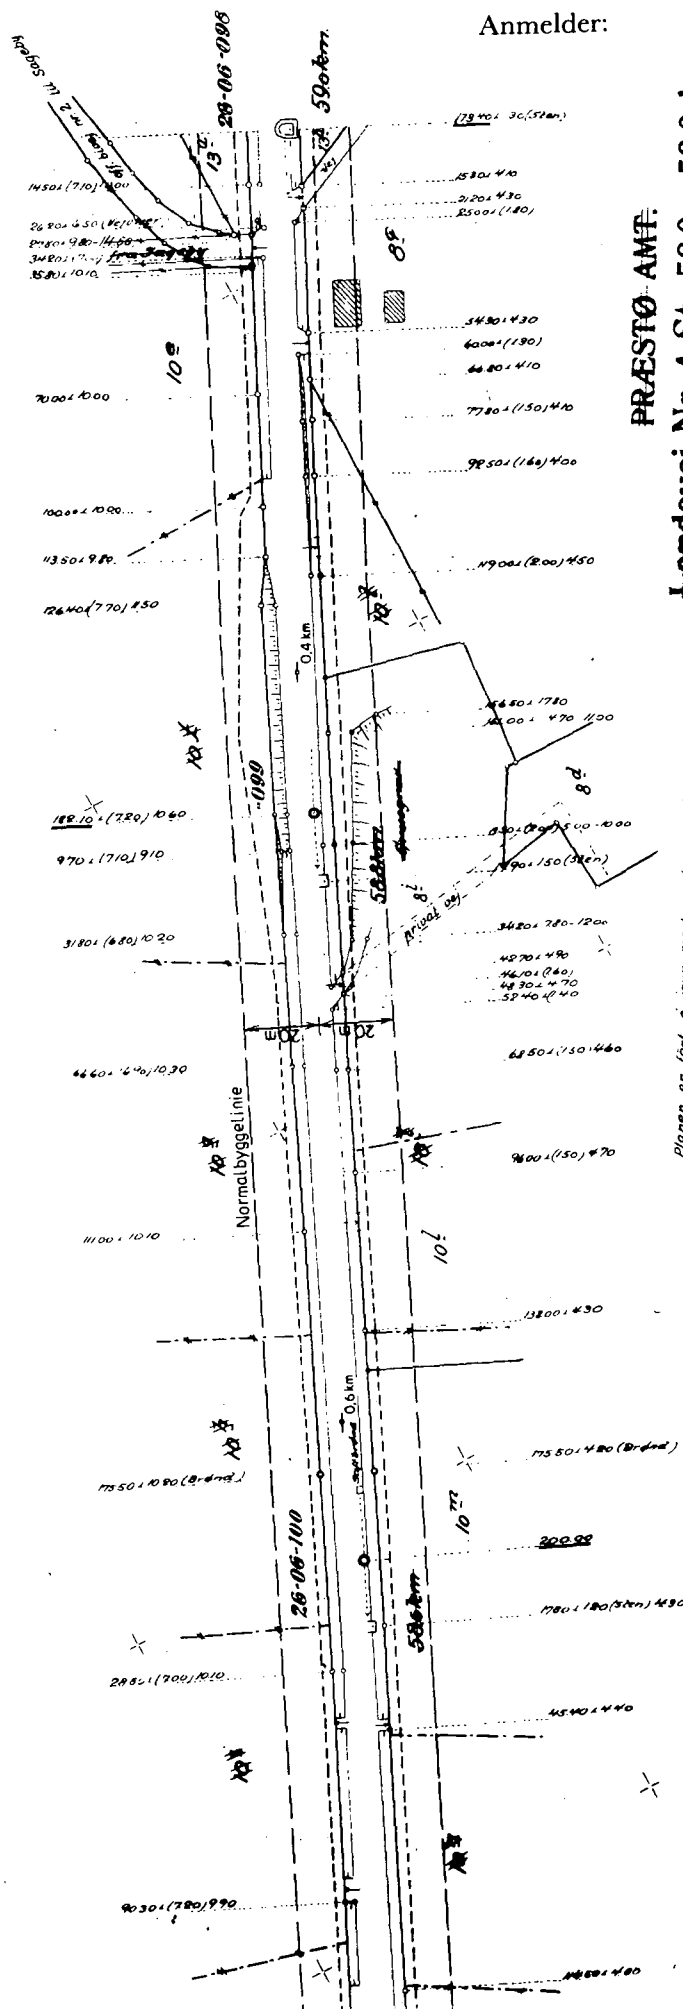

Planen er ført å jour med matr. nr. i august 1958, og samtlige overkørsler og overgange er opmålt og indtegnet i november 1958.

Andersson
Landingsmotor

Matr. nr.

(Ejerlejlighedsnr.)

Gade og husnr.

STORSTRØMS AMTSKOMMUNE	Landevej 651	km. 1,2 - 2,2	RY	1:1000
AMTENS INSPEKTORATET	Viemose - Ørsløv		SIGEN	
AMTSVEJLEDER	Grund- og administrationsplan			
AMTSVEJLEDER	BYGGELINIEPLAN			

PRESTO AMT.

~~PRAESTØ AMT.~~
Landevej Nr. 4 St. 57,0—58,0 km.

PLAN 58.

Hovdinggaard Hovedgaard. Mern Sogn.


Signaturforklaring.

Vejskel, hvor der ikke findes Vejalen.

Plenumskanter (Maal, der angiver Plenumskanternes Afstand fra Polygon-siden, or enlert i Parentes).

Vejskel, hvor der findes Vejalen.

Byggelinie, sverende til Bebyggelse med Jordlinie i den fremtidige Vejhelje.

☐ **Kilometersten**
☐ **Nummersten**
☒ **Fikspunkt**
☐ **Skelpunkt**
 og alle andre
 mulige Punkter.
Grøftemidje

Overkorsfel overgang

Maalstokstofhold $\cdot 1000$




11.11.1959
16.11.1959

P. Hammar v. K. Bieda

Skelønding mod 1^{aa}
ved 57,6 km - 58,0 km v s
Vordingborg den 7/7 - 1983

77 Ingham
landinspektör

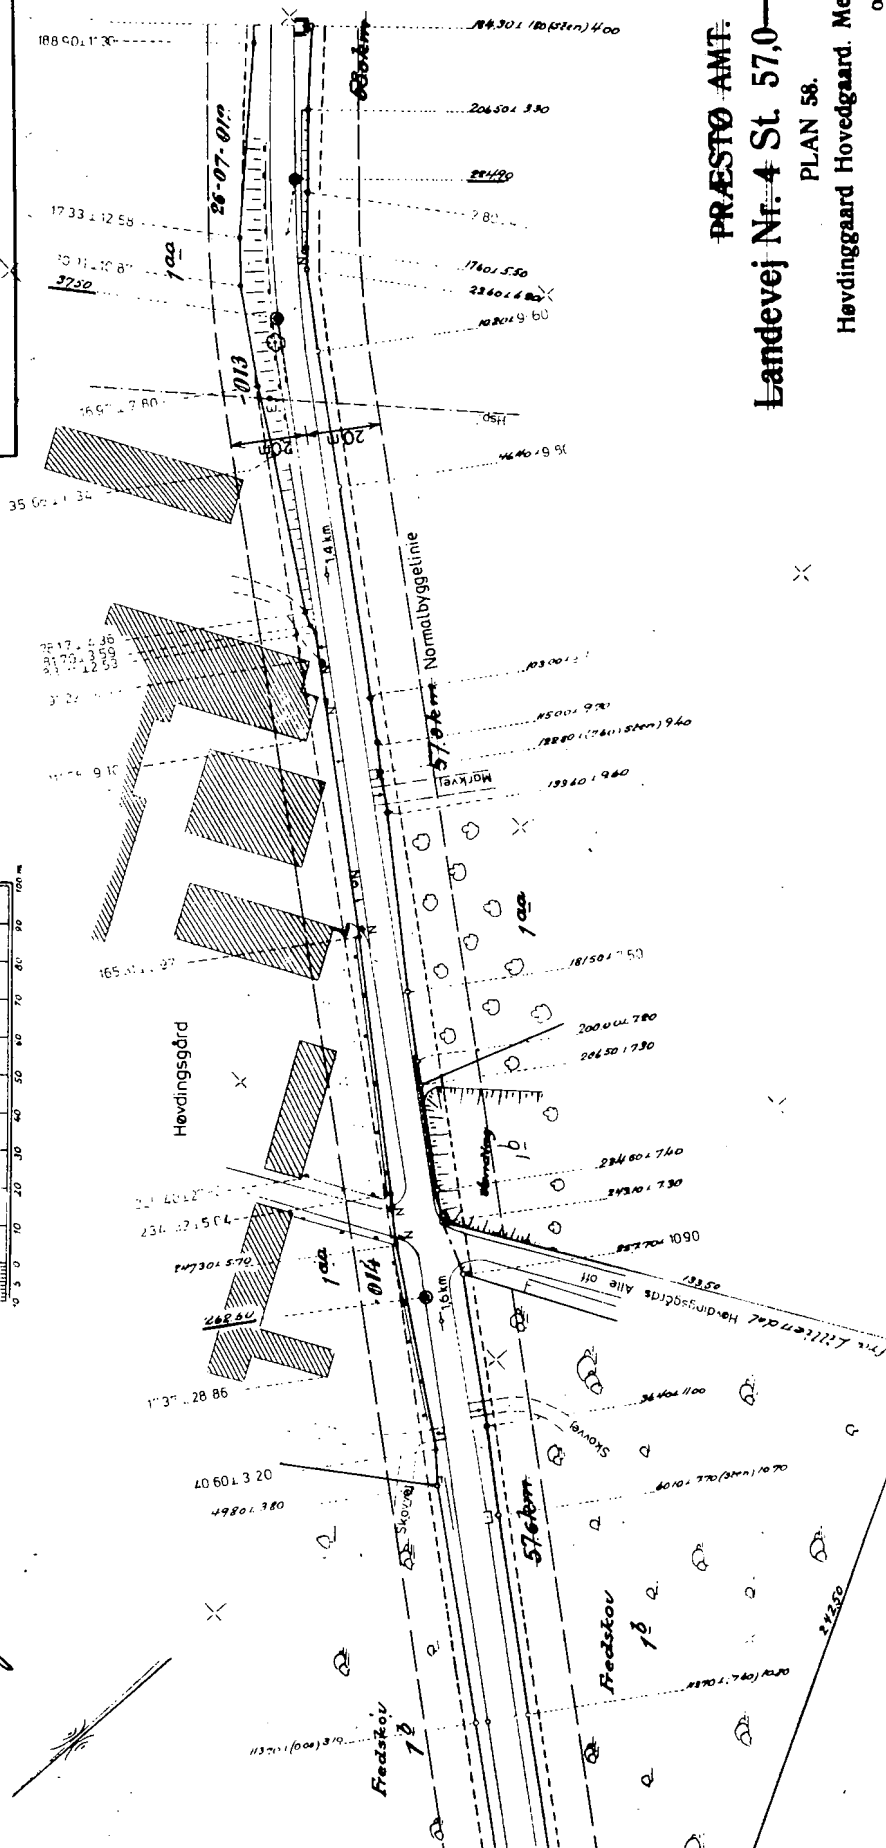

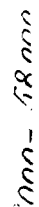

Matr. nr.


(Ejerlejlighedsnr.)

Gade og husnr.

/Stempel kr.

Akt: Skab nr.
(Udfyldes af dommerkontoret)

Anmelder:

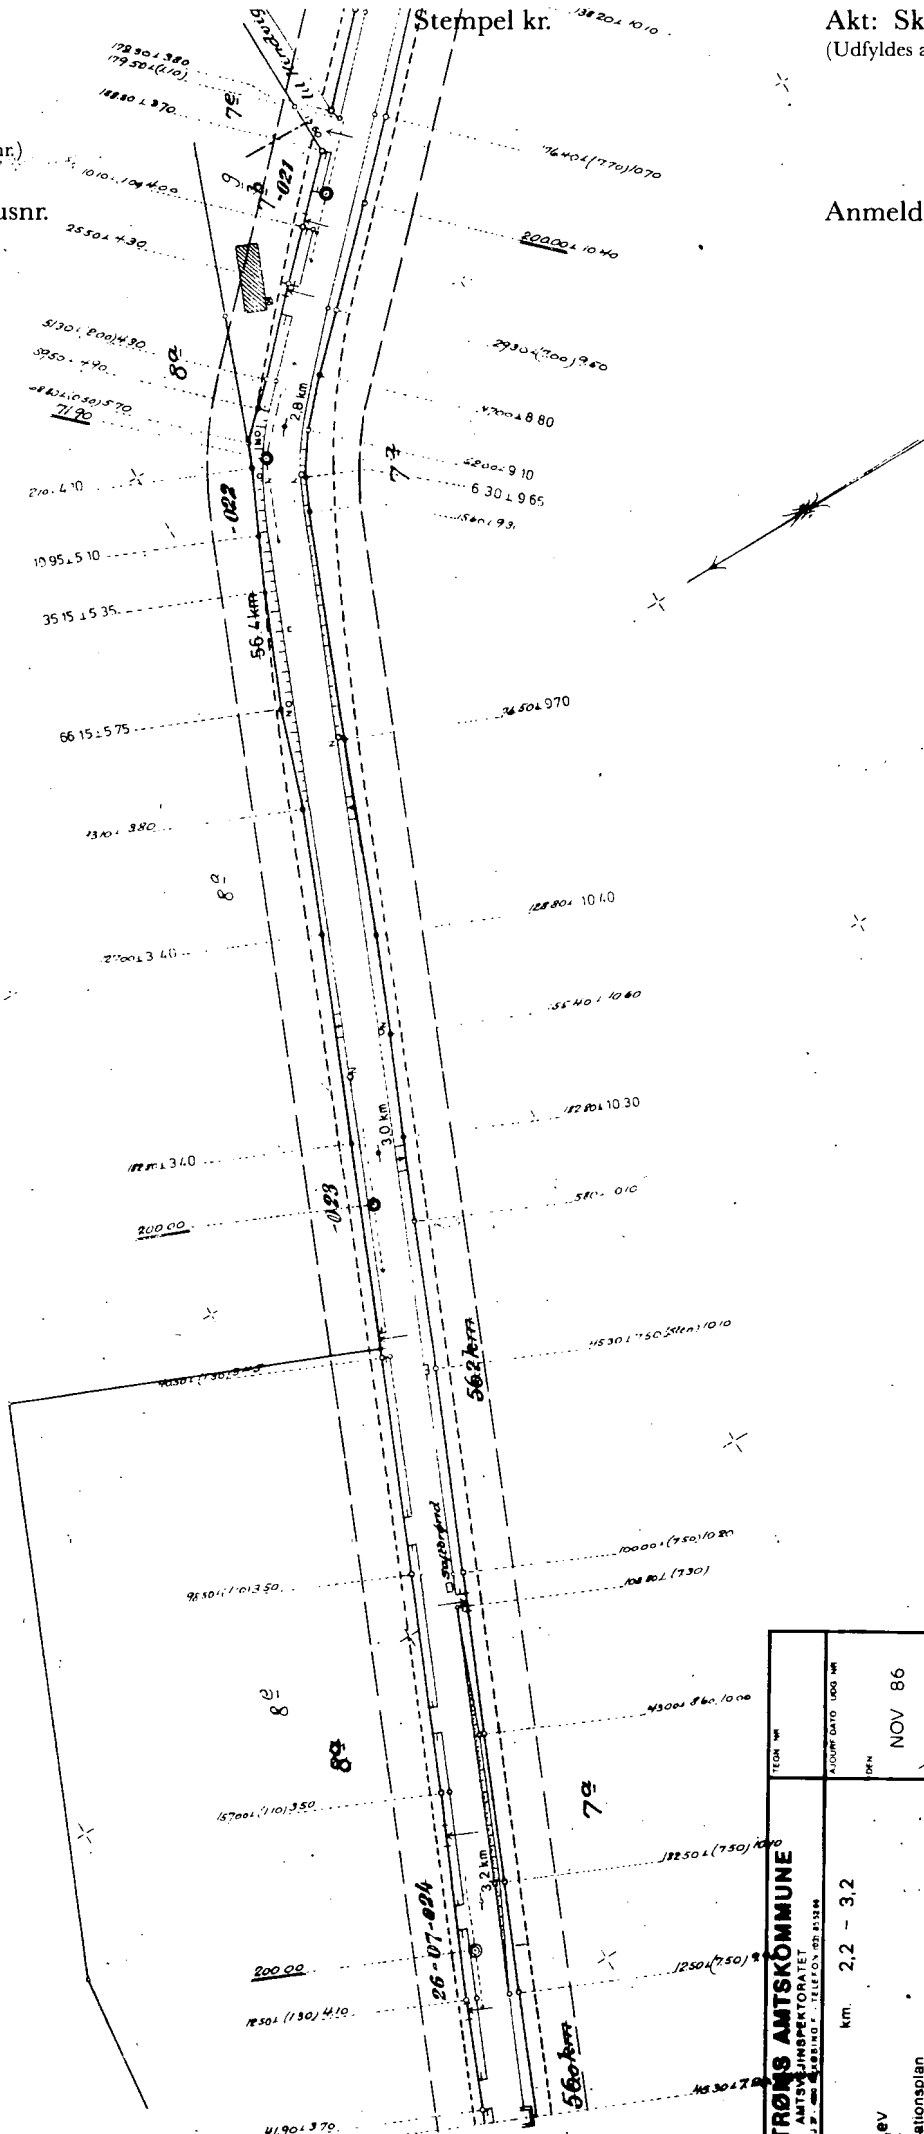


TORSTRØMS AMTSKOMMUNE			
051	km.	2,2 - 3,2	
- Sønderlev			
Nationalplan			
TECH. NR.	AJOUR DATE	NOV 86	C.P.
DEN	PROJEKT	X	1:1000
SPECIFICATION			

Signaturforklaring.

- Vejskel, hvor der ikke findes vejplan.
- Planumskanter (best. der angiver planumskantens Afstand fra Byggesiden, er angivet i parentes).
- Vejskel, hvor der findes vejplan.
- Byggetlinie, stævende til Byggeside med Jordlæs i den nærliggende Vejplan.

- Kilometersten
- Nummersten
- Fikspunkt
- Skelpunkt
- af alle andre mælede Punkter.
- Greftemidte

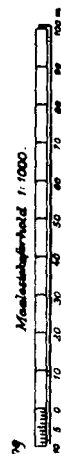


Planerne foretoges af H. L. Madsen, m.m. og afleveret pr. 1/6 1959 og suppleret med samtlige overkomer m. m.

P. Hammer v. R. Rasmussen

Landskabsingeniør

Skelstænding mod 7^a og 8^a ved 56 380 km - 56 445 km. Vordingborg 717 - 1983

Højgaard
Landskabsarkitekt

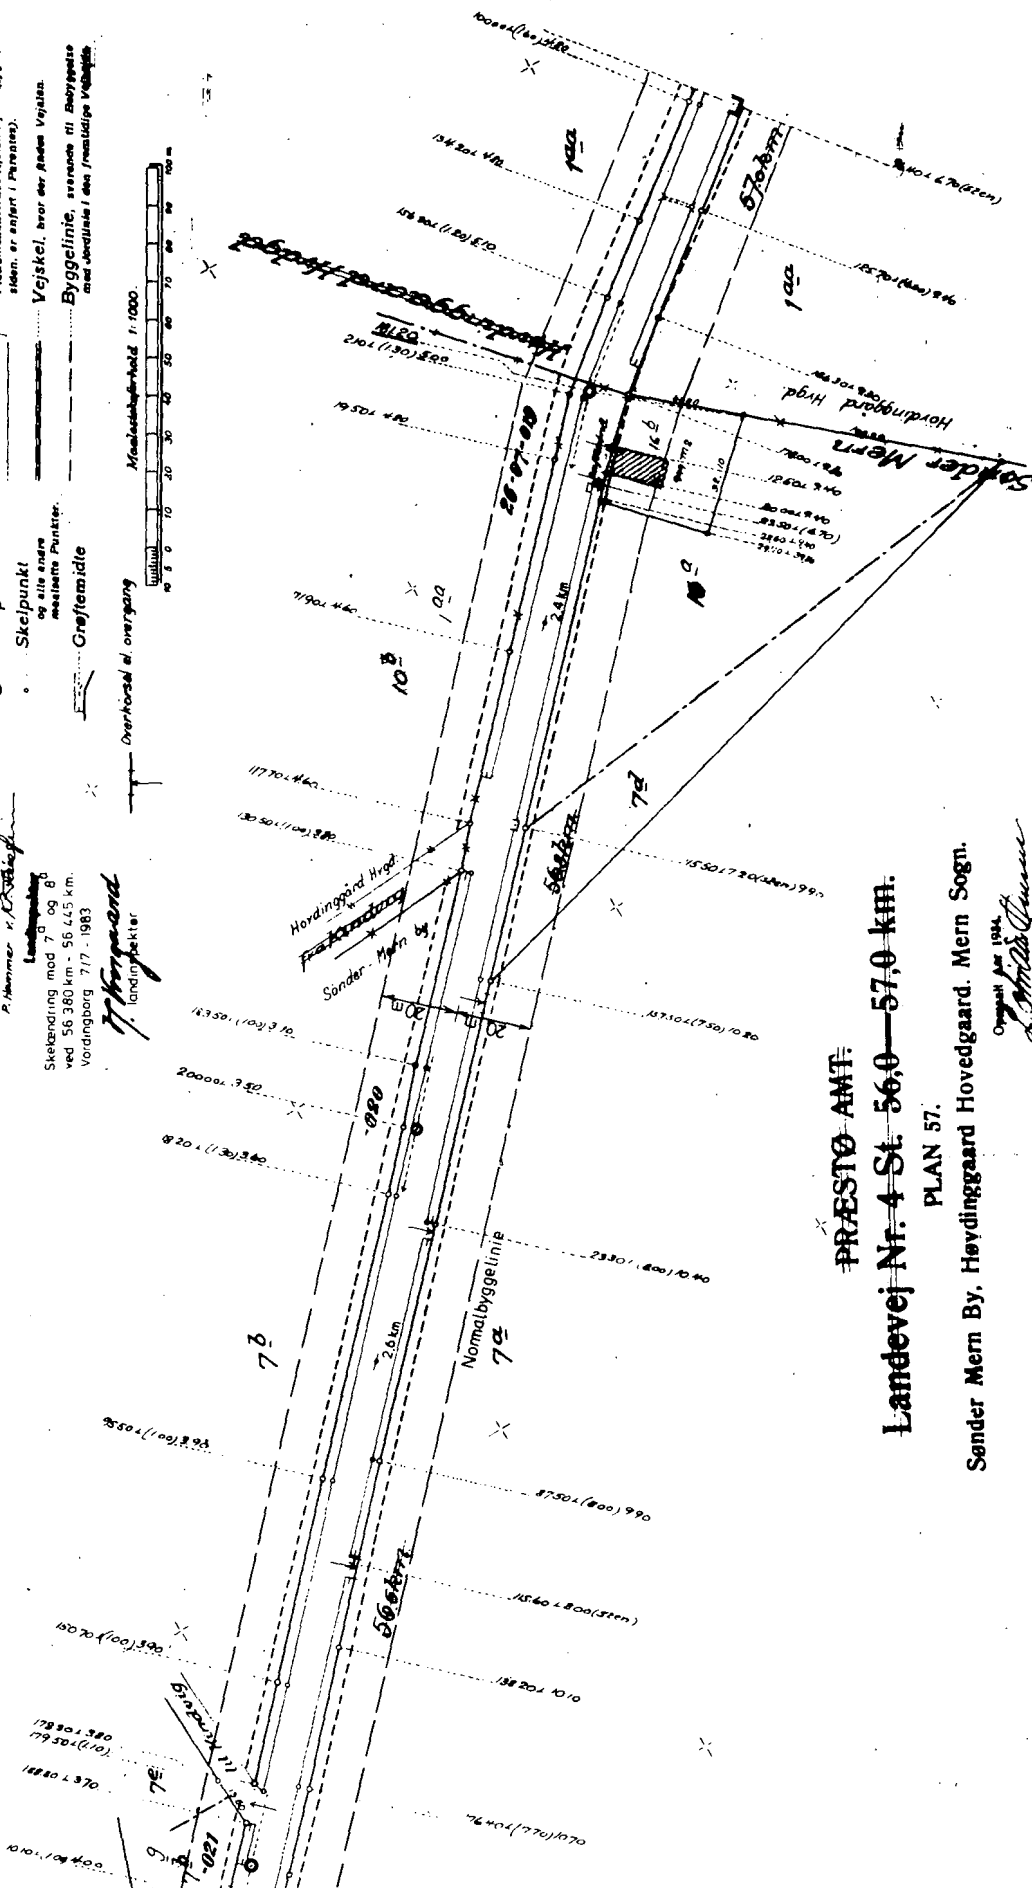

PRÆSTØ AMT

Landevej Nr. 4 St. 56,0—57,0 km.

PLAN 57.


Opmålt af 1954

Landskabsarkitekt

Matr. nr.

(Ejerlejlighedsnr.)

Gade og husnr.

STORSTRØMS AMTSKOMMUNE		Plan nr.
AMTSVEJINSPEKTORATET		Akturid dato, udg nr.
Landevej 651	km. 3,2 - 3,6	NOV 86
Viemose - Ørslev		PRIL 87
Grund- og administrationsplan		TEOMET
BYGGELINIEPLAN		CP
AMT	SOGN	MALES
		1:1000

PRÆSTØ AMT.

LANDEVEJ NR. 4 - ST. 55 - 56 KM.


PLAN NR. 56A

Anmelder:


NØRRE MERN BY OG SØNDER MERN BY, MERN SOGN.

Udfærdiget i november 1986 på grundlag af lodstegnings-
måling af forbeholdt vejregulering, samt af plan nr. 56A

Landskabsarkitekt
Hilmar H. L. L. L.

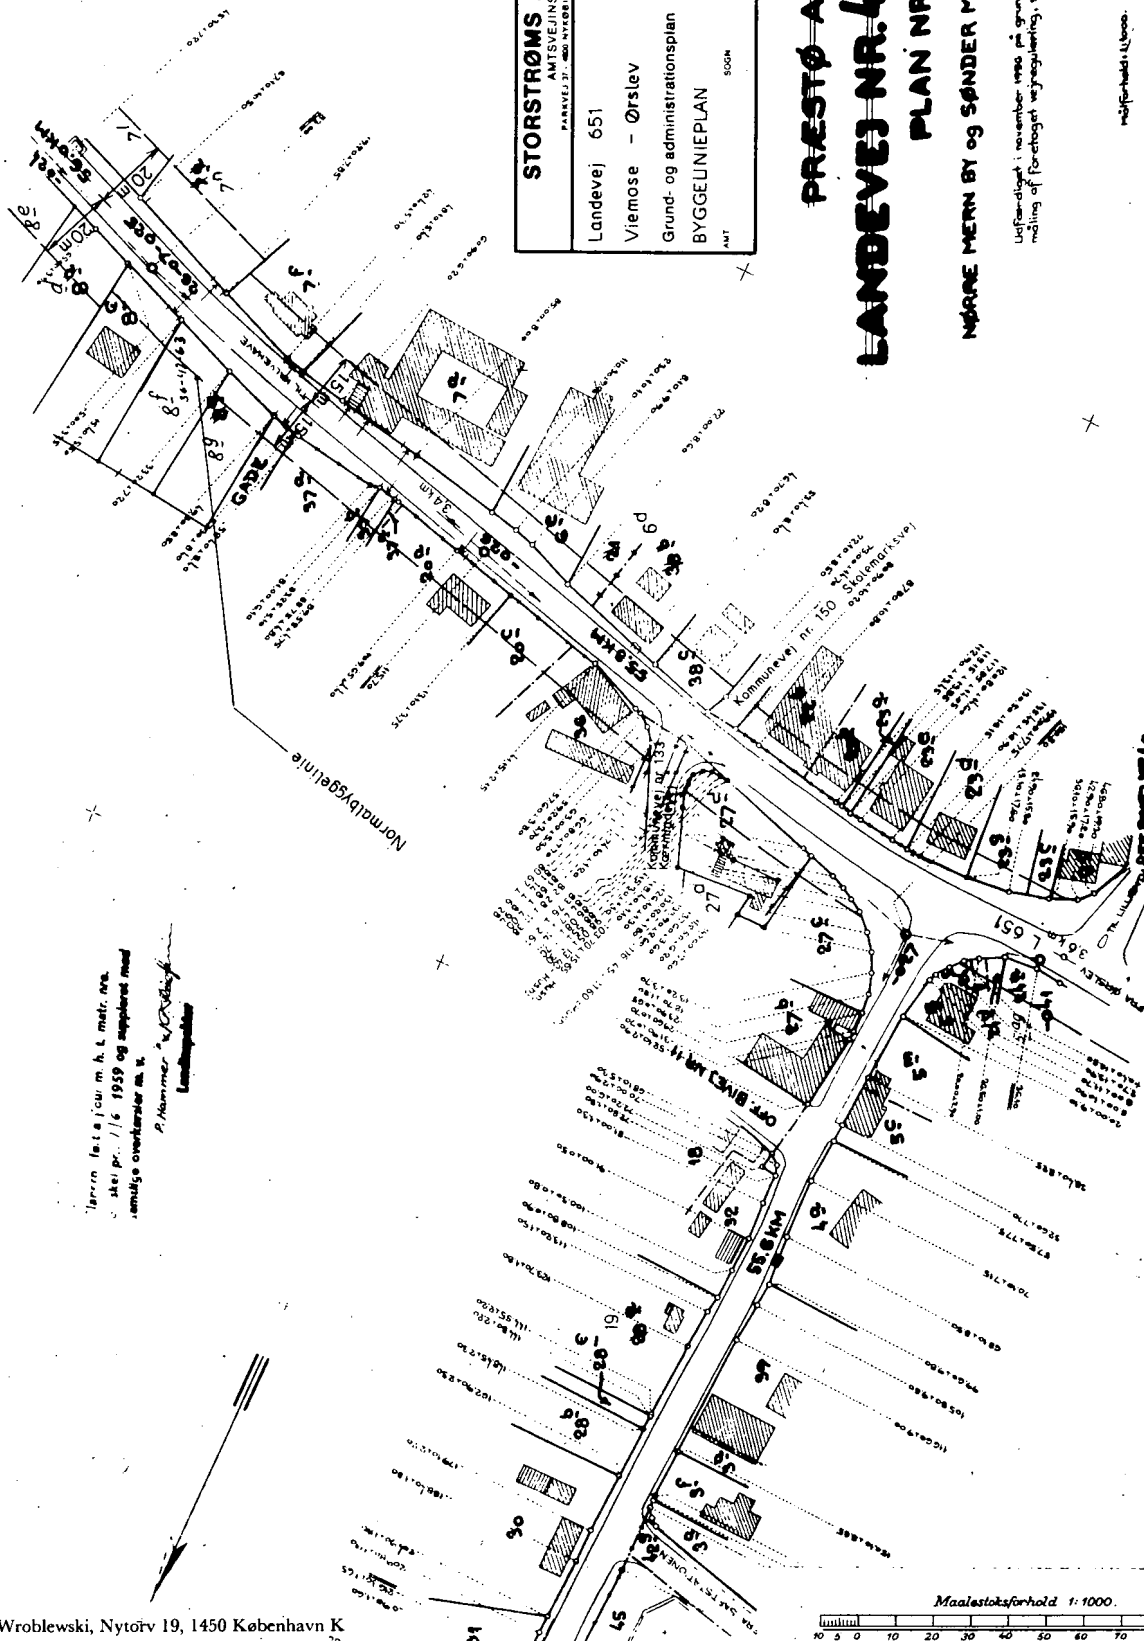

Landskabsarkitekt

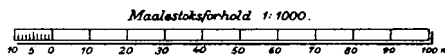

INDFØRT I DAGBOGEN

03.04.87 04937

VØRDLNGBORO RETSKREDS
LYST

2

Stempel kr.

Akt: Skab 4 nr. 597
(Udfyldes af dommerkontoret)

Matr. nr. 8-c, m.fl.
Balle by
(Ejerlejlighedsnr.) Kalvehave.

500,- ✓

Gade og husnr.

Anmelder:

STORSTRØMS AMTSKOMMUNE

Vejkontoret
Parkvej 37 - 4800 Nykøbing F.

Påtegning på deklaration lyst den 3. april 1987 på matr. nr. 8-c, m.fl., Balle by, Kalvehave.

På strækningen st. 3,291 km til st. 3,565 km i landevejens venstre (sydlige) side og st. 3,315 km til st. 3,565 km i landevejens højre (nordlige) side, skal gælde, at byggelinierne regnes beliggende i en afstand af 15 m målt fra landevejens kørebanemidte, svarende til det, der er angivet på det rids af november 1987, der er vedhæftet deklarationen.

Denne bestemmelse gælder ejendommene, matr. nr. 6-d, 6-e, 7-a, 7-f, 8-c, 8-f, 8-g, 20-a, 20-c, 23-a, 23-b, 23-d, 23-e, 27-c, 27-d, 36, 37-a, 38-b, 38-c, Sdr. Mern by, Mern.

Vejkontoret, den 27 FEB. 1987

~~INDFØRT I DAGBOGEN~~

~~28.02.91 02630~~

~~VORDINGBORG RETSKREDS
LYST~~

~~INDFØRT I DAGBOGEN~~

~~11.03.91 02997~~

~~VORDINGBORG RETSKREDS
LYST~~

K. Oxenbøll
K. Oxenbøll
konstruktør

cf