

Lb. nr. 114

År 19 72

Matr. nr. 1-8 af Hverred by Ejer Omg. Jørgen Petersen

Gade Hverredsgade 23.

Andr. Nummer

Emne Udvidelse af skurhus

Approberet

Påbegyndt

Færdigmeldt

Foretagne syn i byggeperioden

1. Kloak: 5/5-72 Kloak synet. (Børude ikke i orden sået mig tegn. ret af. udf.) E.Ba
2. Oiletank: 20/6-72 Børude teltet. E.Ba
3. Fundamentsrender:
4. Råhus:
5. Færdigsyn:

Bemærkninger:

6/6-73 Syn af tilbygning for indbetaling af moms.

Bygningsattest

afsluttet 10/5-1972


Moms-godtgørelse 8/6-1973



7 Bro.

Emne

KOP1

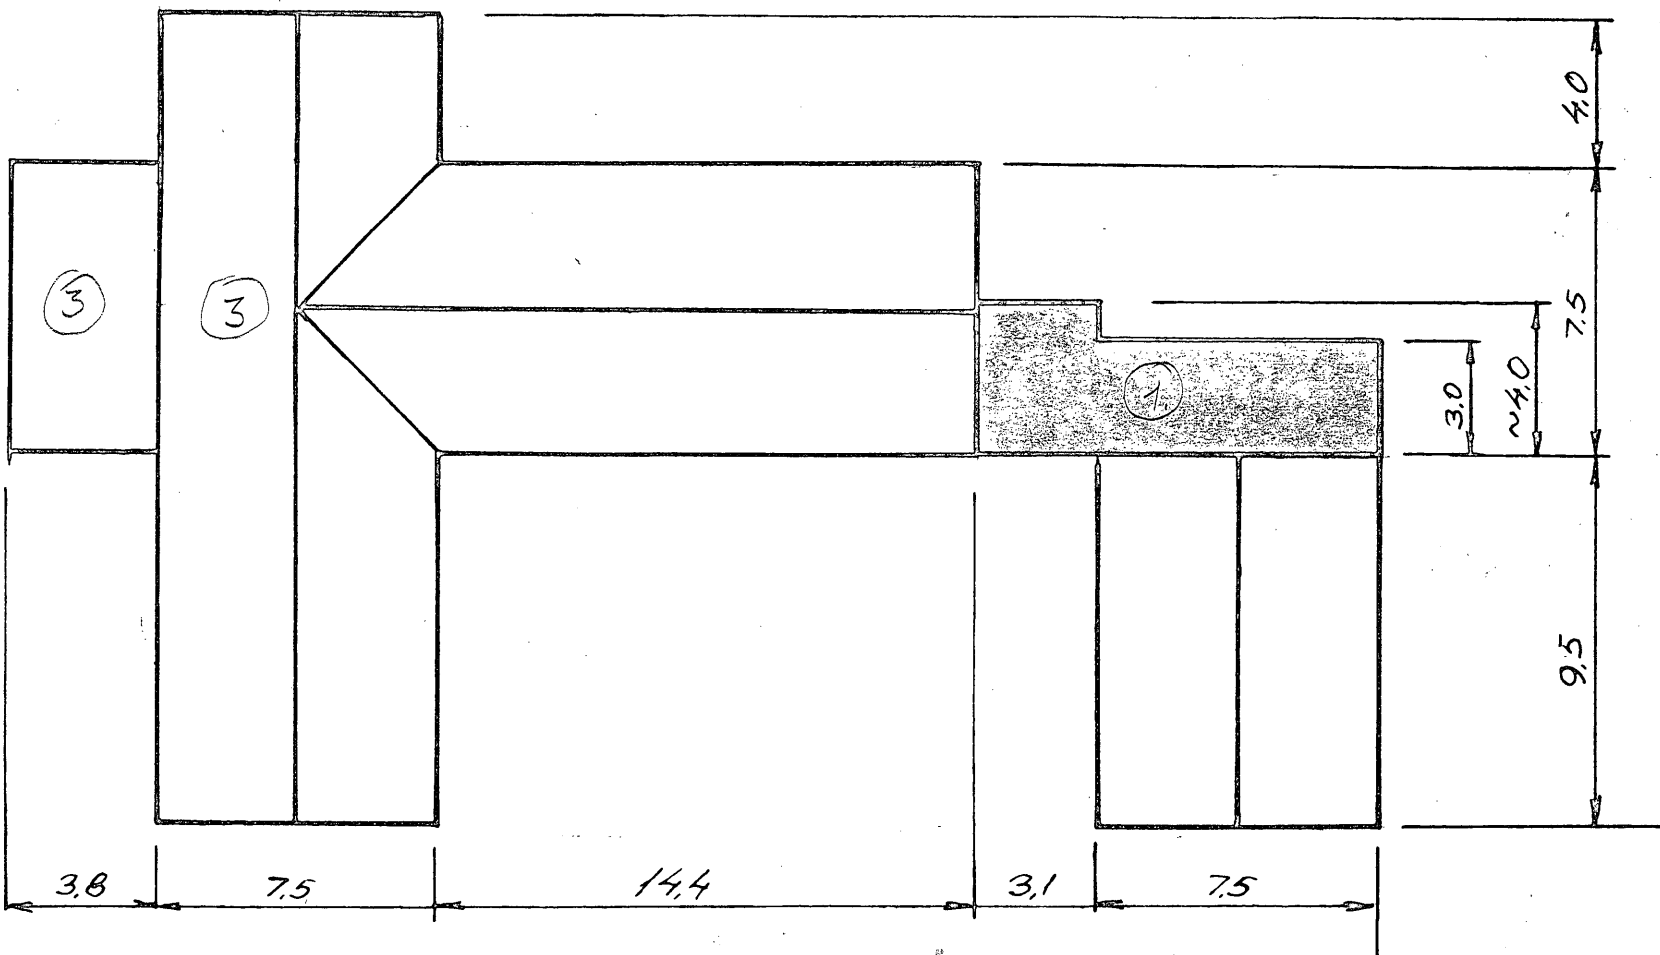

Henhører til bygherrens
af / 19
Bygningsmyndighedens kontor

HASLEV KOMMUNE
Bygningsinspektøret

4 APR. 1972

Jr. nr. 114 År 72
Bilag nr. 4

Jørgen Bro, Ingeniør »HASSELAGER« Kværredevej 23, Terslev 4690 Haslev, (03) 68 12 33	
	Tegn. nr.
	Tegn. af J. Bro
Matr. nr. 1 F, Kværrede, Terslev Oversigt med tilbygning 1:200	Dato 2/2-72

20. Lb. nr. 113/72. Matr. nr. 22bq, Hyrdehøj 1.
Alice Okholm har den 14. april 1972
fået tilladelse til at opføre et
enfamiliehus.
Godkendes.
21. Lb. nr. 114/72. Matr. nr. 1f, Kværredevej 23.
Jørgen Bro søger tilladelse til
udvidelse af stuehus.
Godkendes.
22. Lb. nr. 115/72. Matr. nr. 1a, Terslev Bygade 27-29.
Menighedsrådet i Terslev-Ørslev
søger tilladelse til indretning af
svinestald og garage i bestående
bygning.
Toges til efterretning.
23. Lb. nr. 116/72. Matr. nr. 17he, Tofteagervej 5.
Carl Svensson søger tilladelse til
at opføre enfamiliehus med garage.
Godkendes.
24. Lb. nr. 117/72. Matr. nr. 15i, Levetoftevej 1.
H. Jensen søger tilladelse til
tilbygning til landbrugsejendom.
Toges til efterretning.
25. Lb. nr. 120/72. Matr. nr. 1nf, Røn Alle 34.
K.E. Hove Nielsen har den 14. april
1972 fået tilladelse til at opføre
et enfamiliehus.
Godkendes.
26. Lb. nr. 124/72. Matr. nr. 9c, Hammergårdsvej 13.
Knud V. Nielsen søger tilladelse
til modernisering af best. beboel-
se samt indlægge centralvarme, bad
og toilet.
Godkendes.
27. Lb. nr. 125/72. Matr. nr. 22qv, Ærtebjergparken.
J. E. Skifter søger tilladelse til
opførelse af enfamiliehus.
Godkendes på sædvanlige vilkår.
28. Lb. nr. 126/72. Pc. 20 af 17er, Erantisvej 7.
Gunnar Larsen søger tilladelse til
at opføre et enfamiliehus.
Godkendes.
29. Lb. nr. 127/72. Matr. nr. 22cp, Ærtebjergparken.
A/S X-Beton søger tilladelse til at
opføre et enfamiliehus.
Godkendes.
30. Lb. nr. 128/72. Matr. nr. 22cq, Ærtebjergparken.
A/S X-Beton søger tilladelse til at op-
føre et enfamiliehus.
Godkendes.
31. Lb. nr. 129/72. Matr. nr. 17gs, Solagervej 2.
L. Thorø LUnd søger tilladelse til at
opføre en carport.
Godkendes.
32. Lb. nr. 130/72. Matr. nr. 4bu, Rosenvænget 19.
Gert Ross søger tilladelse til at
opføre et enfamiliehus.
Godkendes.
33. Lb. nr. 131/72. Matr. nr. 17hk, Tofteagervej 15.
O.C. Huset søger tilladelse til at op-
føre et enfamiliehus.
Godkendes.

Kvadratur 23, metr. nr. 1 & Kvadratur
Sag. 119/1972

HASLEV KOMMUNE
BYGNINGSINSPEKTORATET

Dato

7/6 73

Side 1

432

Mann 30

$$7,75 \times 3,00 = 23,25 \text{ m}^2$$

$$3,08 \times 3,95 = 12,17 -$$

$$\text{Ialt} \quad 35,42 \text{ m}^2 \rightarrow 35,42 \text{ m}^2$$

÷ fyrrum :

$$1,40 \times 1,45 = 2,03 \text{ m}^2$$

÷ Bryggjars :

$$3,00 \times 3,84 = 11,52 -$$
$$13,55 \text{ m}^2$$

$$13,55 -$$
$$21,87 \text{ m}^2$$

Byggesag lb. nr. 114 19. 72

Bilag nr. 1

Ansøgning om byggetilladelse**Til bygningsmyndigheden i Haslev**

Vedrørende ejendommen matr. nr. 1 F. Kværrede af Terslev

Beliggende: Kværredevej 23, Terslev


Byggegrundens størrelse er ca. 64200 m²Heraf er tidligere bebygget 71 m² i 1 etagerDet nye vil dække 106,2 m² 1 etager. (1' etape)

For ejeren af ovennævnte ejendom ansøges herved om tilladelse til at

Udvidelse af stuehus

Nærmere oplysninger er givet i de nedenfor nævnte bilag.

Terslev den 4. April 1971.

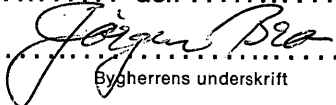
 Bygherrens underskrift

 Ansøgerens (arkitekt, ingeniør eller anden) navn, adresse og telefon Jørgen Bro, ing...
 telf. 03- 681233.

Bygherrens navn, adresse og telefon Jørgen Bro

Ejerens navn, adresse og telefon Jørgen Bro

Kloakmesterens navn, adresse og telefon H. Chr. Nielsen, Terslev


Til ansøgningen hører følgende bilag i 2 eksemplarer (jfr. bygningsvedtægten).

1. Kortfattet beskrivelse med angivelse af materialer (eventuelle oplysninger om ændringer af benyttelse af bestående bebyggelse).
2. Situationsplan med beregning af udnyttelsesgrad.
3. Afløbsplan (kan evt. indtegnes på kælderplanen eller lignende).
4. Tegninger i 1:100 med plan, snit og facader i det omfang, det er fornødent til at bedømme byggeforetagens lovlighed.
5. Detailtegninger.
6. Beregninger vedrørende bærende konstruktioner.
7. Beregninger af a) bruttoetageareal, jfr. bygningsvedtægtens § 12 stk. 2 (kun for beboelsesbygninger).
b) rumindhold, jfr. bygningsvedtægtens § 12 stk. 3 (kun for erhvervsbygninger).
8. Ansøgning om dispensation.
9.
10.

(Ikke-medfølgende bilag i henhold til ovenstående fortegnelse udstreges).

 Enhører til byggetilladelse
 af / 19
 Bygningsmyndighedens kontor

KOP1

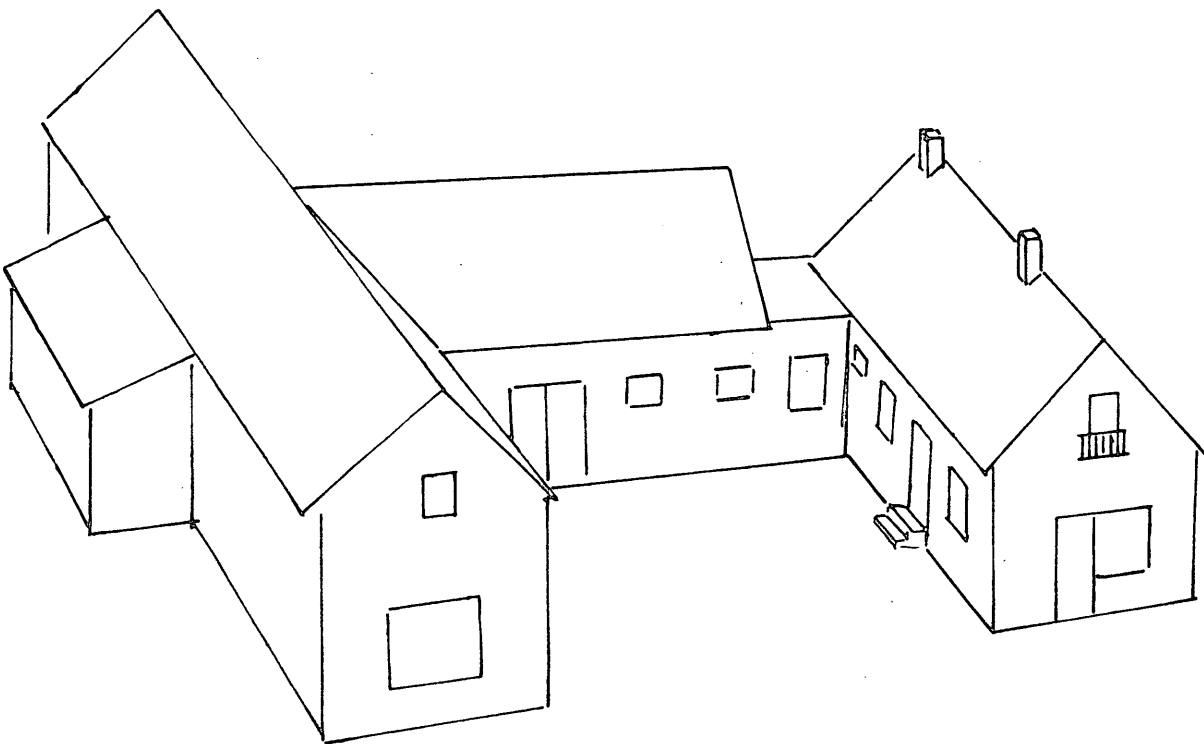

Henhører til bygherreforretning
af / 19
Bygningsmyndighedens kontor

HASLEV KOMMUNE
Bygningsinspektoratet

4 APR. 1972

Jr. nr. 114 År 72
Bilag nr. 2

Jørgen Bro, Ingeniør »HASSELAGER« Kværredevej 23, Terslev 4690 Haslev, (03) 681233., Matrikel F, Kværrede, Terslev Perspektiv	
	Tegn. nr.
	Tegn. af J. Bro
	Dato -72

KOPI

Beskrivelse.

Terslev d. 30/3 -72

vedr.

matr.nr. 1F, Kværrede

tilbygning på stuehus

- 1' etape: Tilbygning med 35 m² i 1 etage.
Påbegyndelse og afslutning forventes i 1972.
- Bryggers: Gulvareal 11,2 m², indeholder bl. a. oliefyr, dybfryser og vaskemaskine.
- Install.: Vaskemaskine tilsluttes jordslutningsrelæ.
Vandtætte afbryder og stikkontakter.
Hovedinstallationen er sikret med fejlstrømsrelæ
- Vand: Vandinstallation for koldt og varmt vand.
- Afløb: Gulvafløb med vandlås tilsluttes det eksisterende, istandsatte afløbssystem, hvorefter det eksisterende afløb fra det eksisterende vaskehus vil blive taget ud af brug. Afløb for urent vand passerer Trix-tank, som vil blive bibeholdt.
- Vinduer: Vinduesareal 2,0 m² = 18 %
- Kontor: Gulvareal 17,0 m²
- Vinduer: Vinduesareal 3,57 m² = 20,9 %
- Mur: 24 cm gasbeton på 30 cm sokkel
- Undergulv: Singels, grovbeton, lecabeton.
- Gulve: Bryggers: 3 - 5 cm pudslag, som senere forsynes med skridfaste klinker.
Kontor: Parketgulv på strøer, isol. med rockwool ell. glasuld.
- Tag: Fladt tag med 2 lag tagpap på bjælkelag. $\sigma_B = 90 \text{ kg/cm}^2$ ved 75 kg/m².
- Lofter: Gipsonit på forskallingsbrædder. Isol. med mineraluld.
Taget over stuehusets forlængelse vil blive udskiftet i 2' etape.
- 2' etape: Hanebånd i spærfagene løftes. Tagbjælken understøttes med en fod, som er sikret mod udskridning.
Taget forlænges med 3 meter mod nord.
Tagstenene udskiftes inden isolering udføres.
I soveværelset isoleres og beklædes skråvæggen helt op i kippen. I den resterende del af tagetagen beklædes den under hanebåndet.
- Øvrige oplysninger fremgår af vedlagte tegninger.

HASLEV KOMMUNE
Bygningsinspektoret

4 APR. 1972

Jr. nr. 114 År 72
Bilag nr. 3

Henhører til byggetilladelse
/ 1
Bygningsmyndighedens kontor



Jørgen Bro

rådg. ingeniør
Kværredevej 23, Terslev
4690 Haslev, Telf. (03) 68 12 33

Terslev d. 8/4 -73

Genpart

Med henvisning til arealberegning af d. 10/11 -72, skal herved meddeles, at ved ændring i projektet, er der, i stueetagen af min tilbygning, indrettet et fyrrum på $1,5 \text{ m}^2$, hvilket areal er uberettiget til refusion af moms.

Arealberegningen bliver herefter:

Stueplan, tilbygning

$$7,5 \times 3,0 = 22,50$$

$$3,1 \times 4,0 = 12,40$$

$$+ 1,1 \times 1,35 = \underline{1,50}$$

$$\text{Færdigt: } 33,4 \text{ m}^2 \text{ a kr } 150,- =$$

5.010,-

1'sal, tilbygning

$$\text{Uændret, men ikke færdigt } 4,85 \times 3,0 = 14,55 \text{ m}^2$$


Modtaget a conto d. 6/12 -72

3.709,-

Udbedes a conto, iflg. aftale med toldvæsnets byggerref.

kr. 1.301,-

KOPI

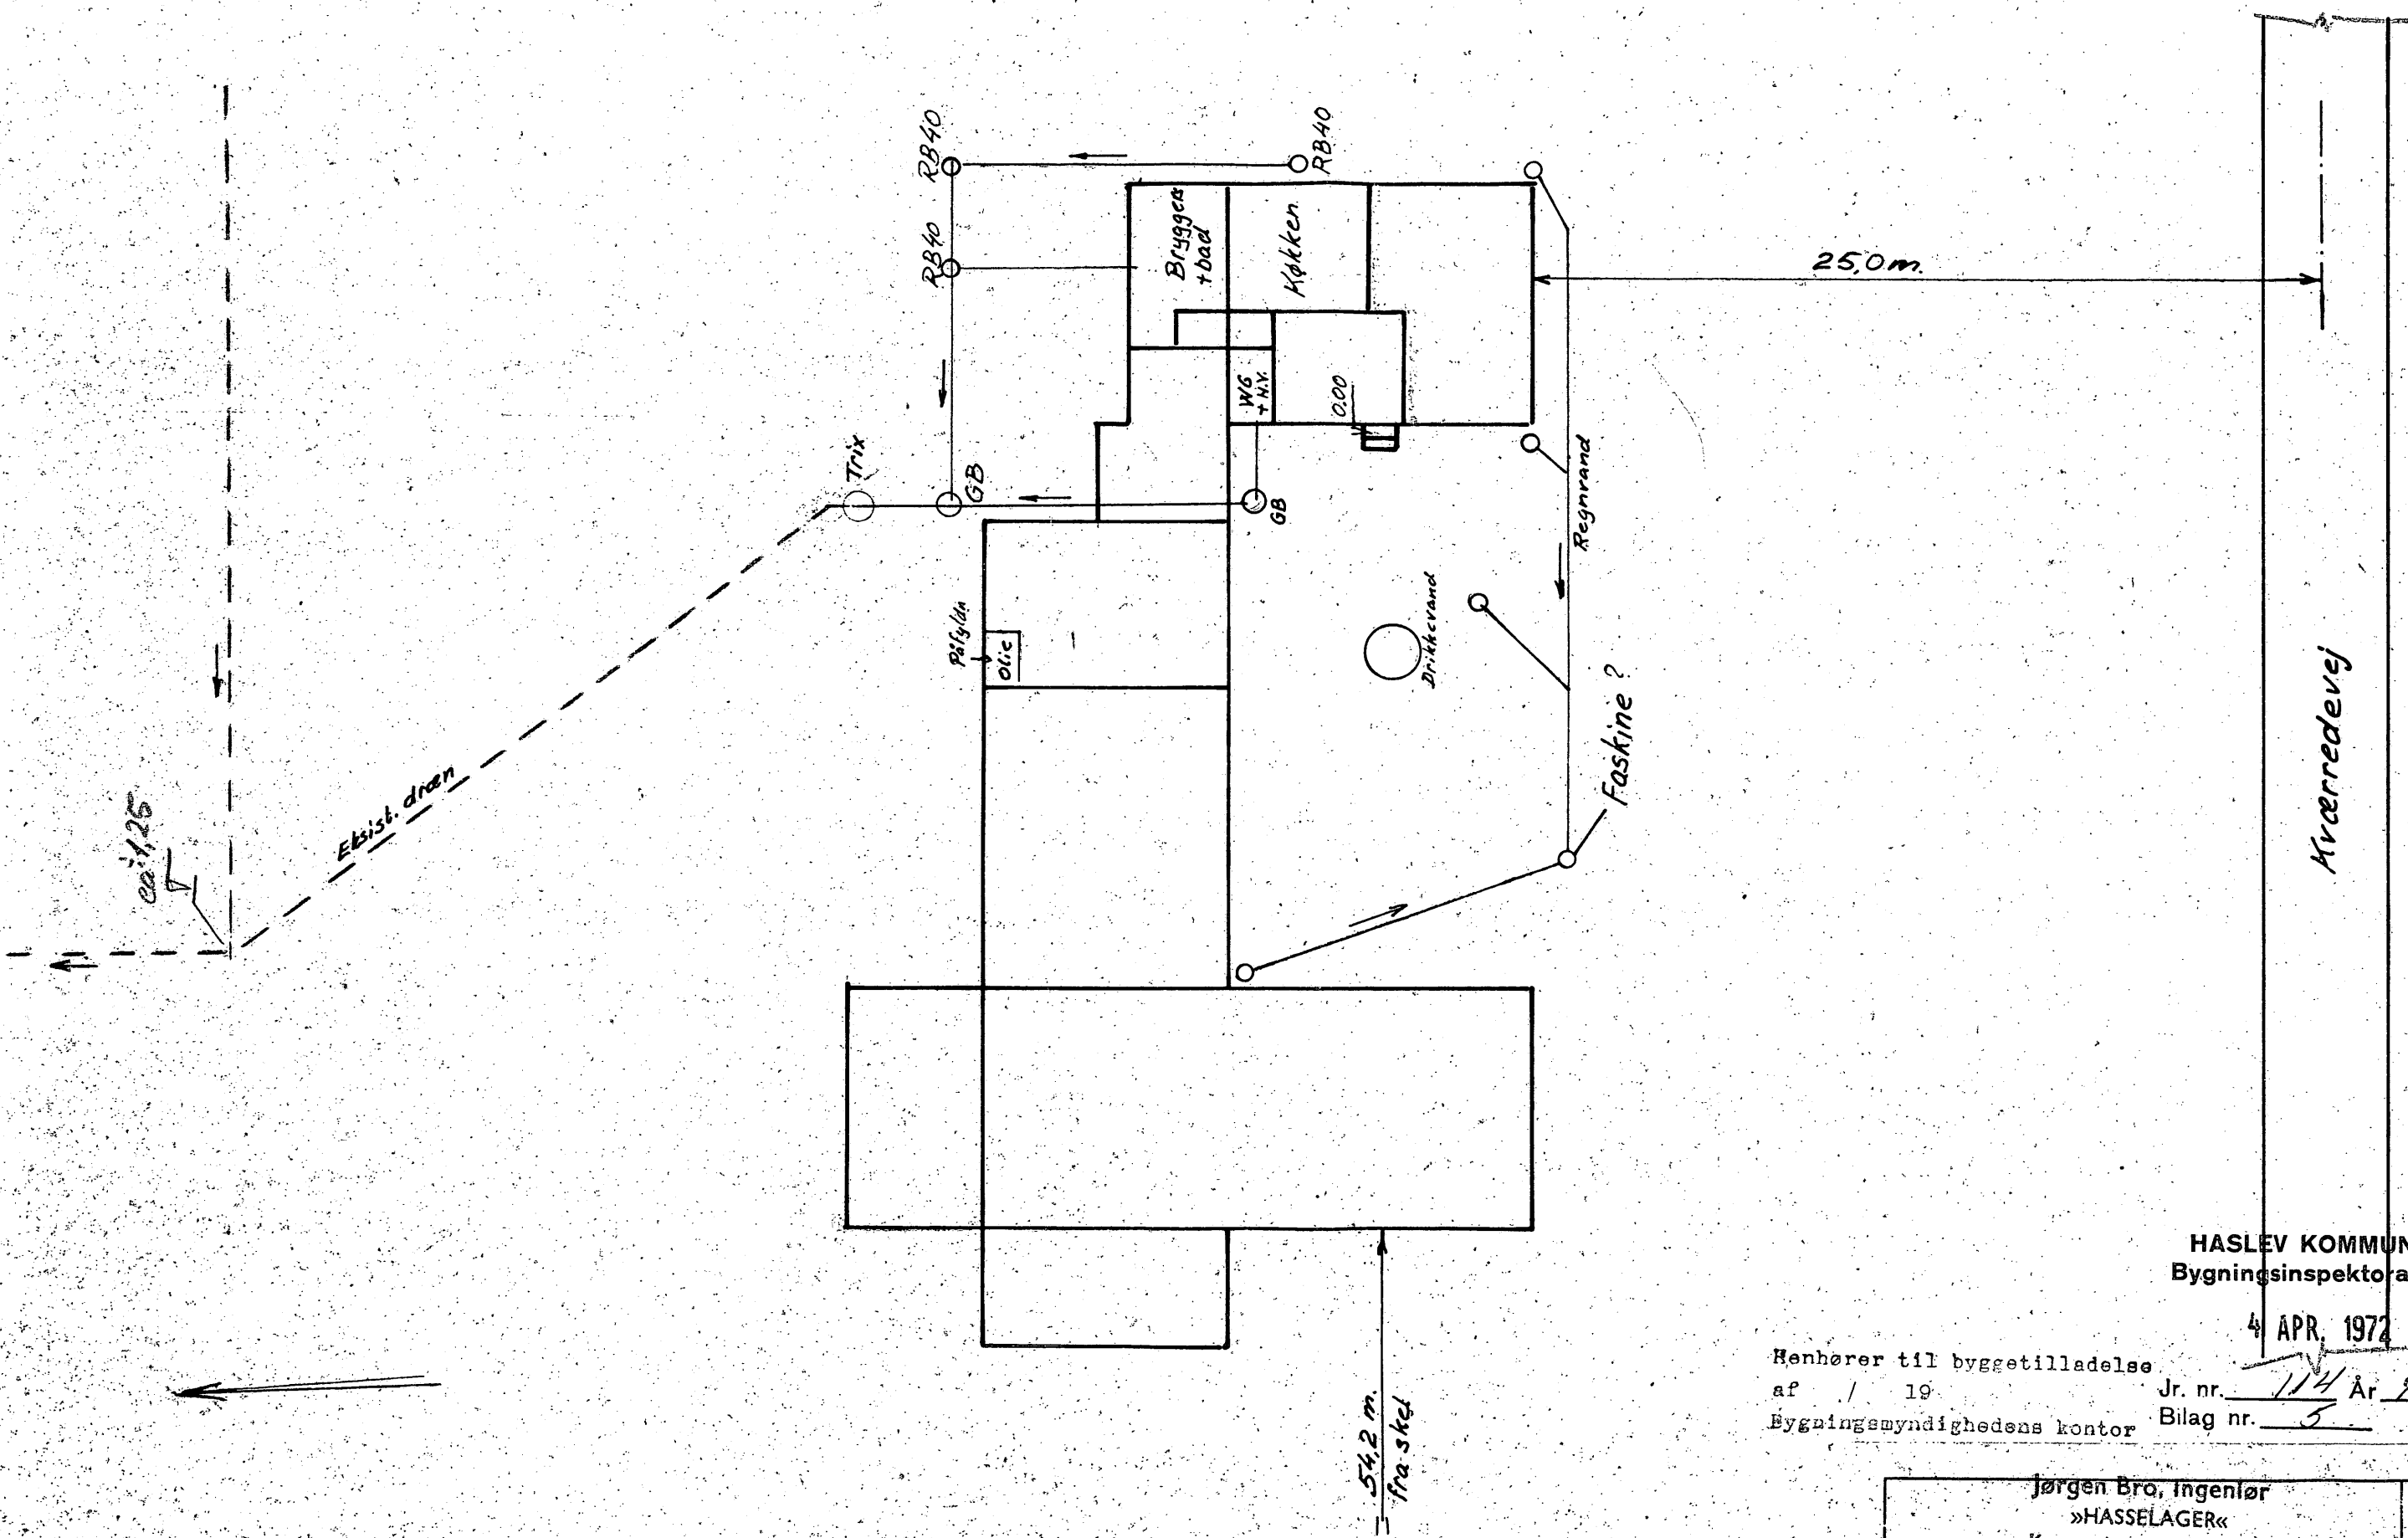

HASLEV KOMMUNE
Bygningsinspektoraatet


4 APR. 1972

Henhører til byggetilladelse
af / 19
Bygningsmyndighedens kontor

Jr. nr. 114 År 72
Bilag nr. 5

Jørgen Bro, Ingeniør »HASSELAGER« Kværredevej 23, Terslev 4690 Haslev, (03) 68 12 33	
	Tegn. nr.
	Tegn. af J. Bro
Matr. nr. 1 F, Kværrede, Terslev Planlagt kloakering 1:200	Dato 24/3-72

KOPI

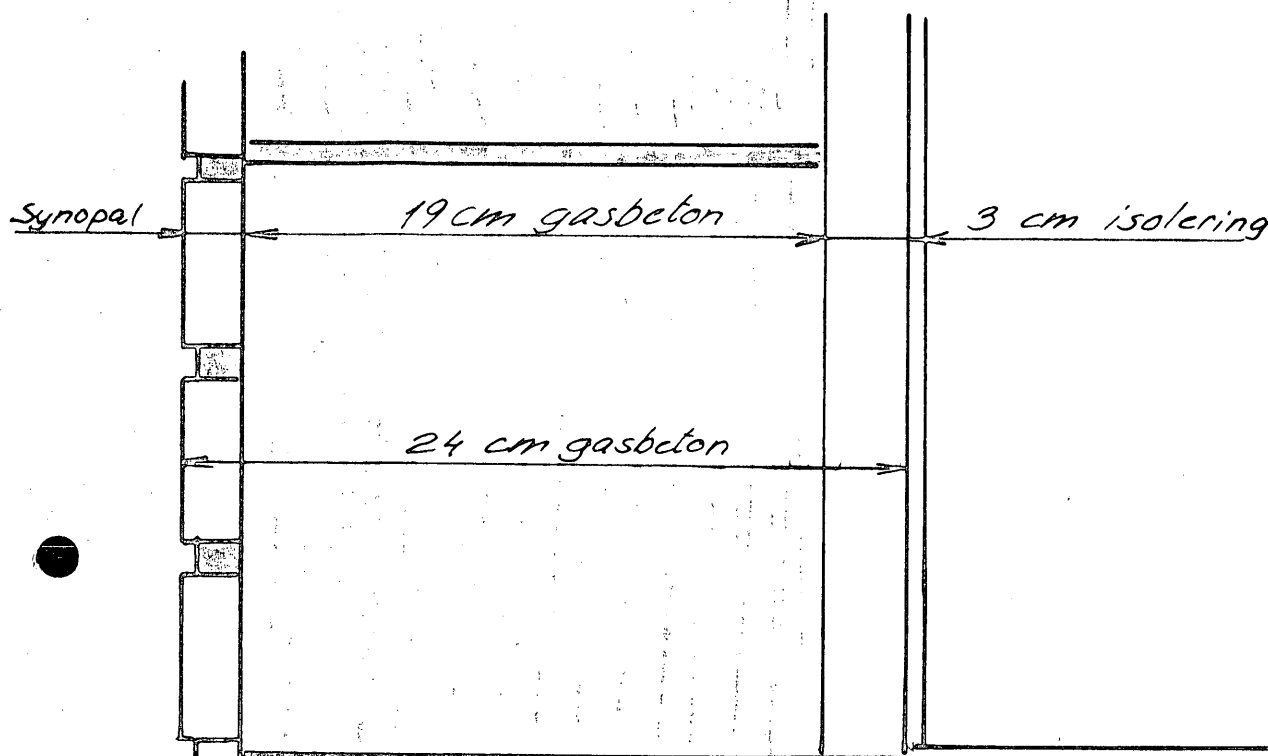

Flise

Fundablok

Rørgrav

Henhører til byggetilladelse
af / 19
Bygningsmyndighedens kontor

HASLEV KOMMUNE
Bygningsinspektoratet

4 APR. 1972

Jr. nr. 114 År 72
Dato: 9

Betonfundament
støbt i jord


Maler nr. 1 F. Kræmmede, Terslev
Detail af fundament og mur

Tegn. nr.

Tegn. af J. Bro

-72

KOPI

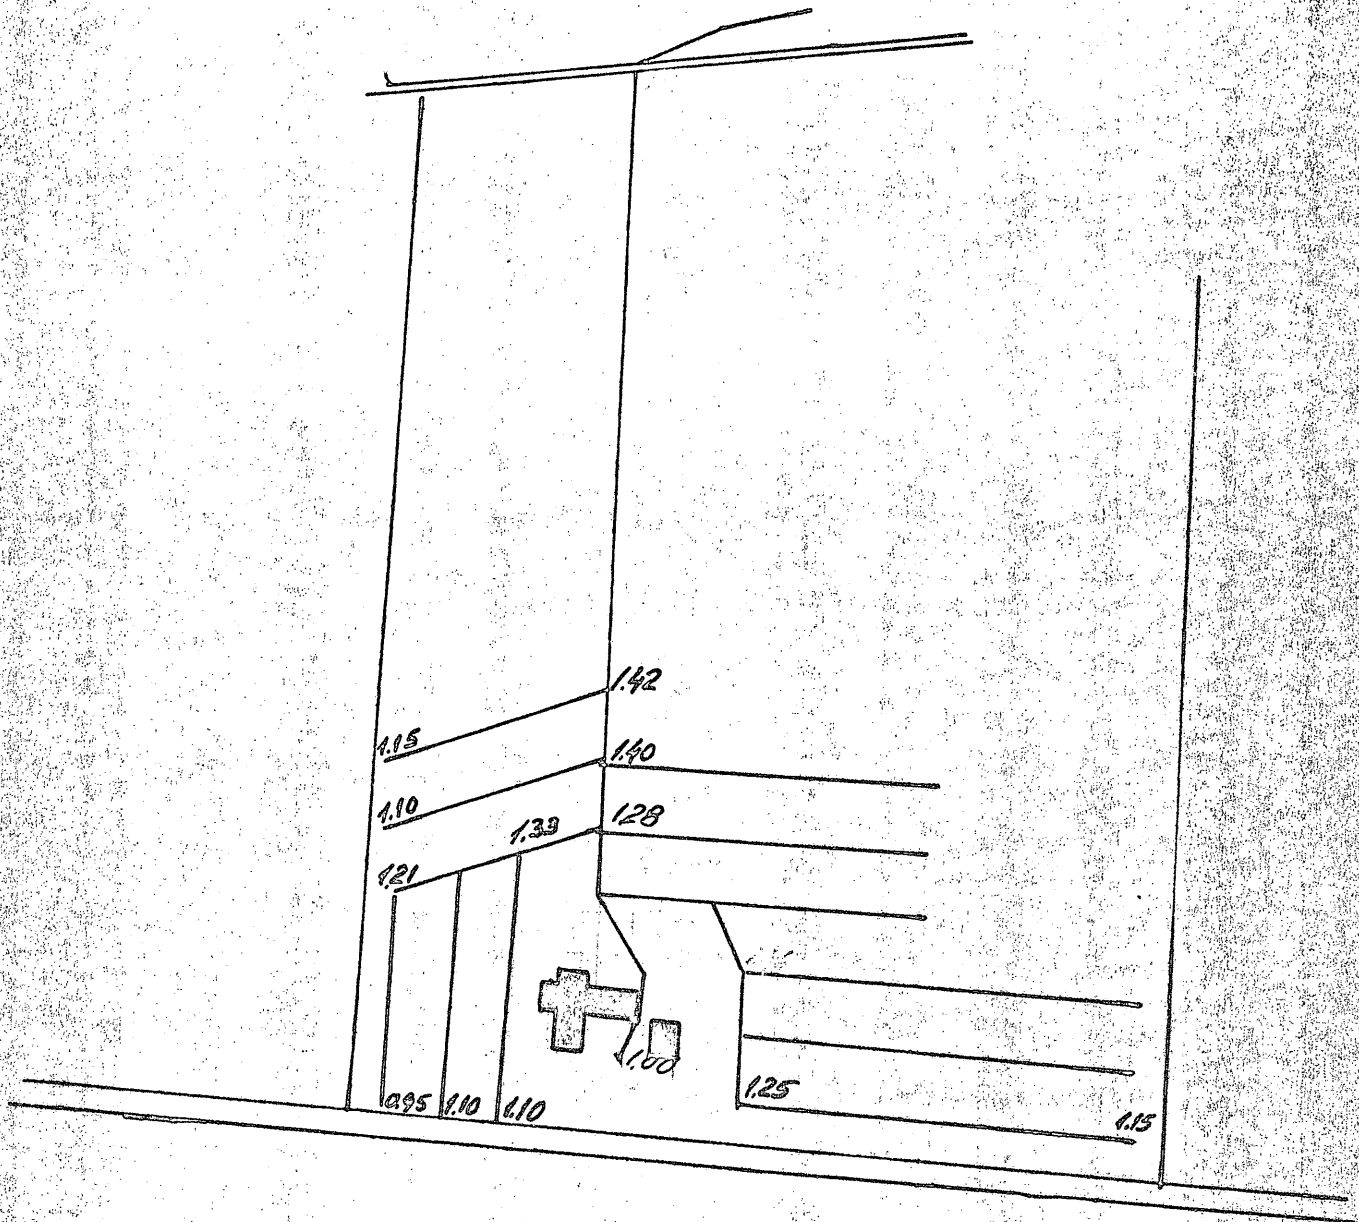

HASLEV KOMMUNE
Bygningsinspektorate

4 APR. 1972

Jr. nr. 114 År 72
Bilag nr. 10

Forbehold for mål og koter

Jørgen Bro, Ingeniør »HASSELAGER« Kværredevej 23, Terslev 4690 Haslev, (03) 68 12 33	
Matr. nr. 1 F, Kværrede, Terslev Dræning. sag 4249, 1955	Tegn. nr. _____ Tegn. af J. Bro Dato 24/3-72

Konhører til byggetilladelse
af / 19
Bygningsmyndighedens kontor


14. april 1972.

Landvæsensnævnet for Haslev Retskreds,
v/hr. gdr. Stengård Hansen,
Tjæreby,
4690 Haslev.

Vedr. Kvarredevej 23, matr. nr. 1-f, af Terslev - tilbygning til
stuehus, samt etablering af kloakledninger.

Fra hr. ing. Jørgen Bro, Kvarredevej 23, Terslev, har bygningsmyndigheden i Haslev, den 4. april 1972, modtaget ansøgning om at etablere nye kloakledninger samt nedgrave en trixtank og tilslutte denne til eks. dræn.

Idet der vedlægges fotokopi af beliggenhedsplan med bygninger og kloak, skal man hermed anmode landvæsensnævnet om at optage sagen til kendelse.

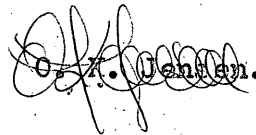
O. H. Hansen.

HASLEV KOMMUNE
Bygningsinspektoret

14 APR. 1972

Jr. nr. 114 År 72
Bilag nr. 11

26 APR. 1972

Sag nr. 495.

Afskrift af navnsprotokol.

Jr. nr. 114 År 72Bilag nr. 12

År 1972 den 21/4 afholdt landvæsensnævnet for Haslev retskreds møde på ejendom mtr.nr. 1-f Kværrede by, Terslev sogn tilhørende Ingeniør Jørgen Bro, Kværredevej 23.

Anledningen til mødet var skrivelse fra Haslev kommune dateret den 14/4 1972, hvori det meddeles, at Ingeniør Jørgen Bro har ansøgt bygningsmyndigheden om tilladelse til etablering af nye kloakledninger samt nedgrave en trix-tank, hvorfor kommunen har anmodet landvæsensnævnet om godkendelse af afløbsforholdene for spildevandet.

Til stede ved mødet var følgende:

Haslev kommune var repræsenteret ved fmd.f. teknisk udvalg Skovfoged J. Hoffmeyer og Ingeniør John Birkegaard og sundhedskommissionen ved formanden Gdr. J. Erik Andersen, Troelstrup.

For landvæsensnævnet mødte formanden Gdr. Stenggaard Hansen, Tjæreby.

Man besigtigede forholdene på stedet og gennemdrøftede den fremsendte plan hvoraf det fremgår, at afløbet fra W.C. og håndvask ledes i tætte ledninger til en 1 m gennemløbsbrønd anbragt i gårdspladsen ca. 2 m fra beboelsens veslige side, og fra denne brønd ledes afløbet i 10 cm betonmufferør med tætte samlinger 12 m i nordlig retning, og på dette sted anbringes en trix-tank type 1A, og fra trixtanken ledes afløbet i 10 cm betonmufferør med tætte samlinger 60 m i nordlig retning, hvor den nyetablerede ledning tilsluttes en eksisterende ledning på ejendommens areal, denne ledning har længere mod nord afløb i Stenkildebækken.

Ved eventuel senere indretning af afløb fra køkken og bryggers samt bad og v.c. på 1. sal skal spildevandet ledes til trix-tank via en 1 m gennemløbsbrønd, og tegning over disse installationer forelægges forinden Haslev kommune til godkendelse.

Såfremt spildevandsanlægget udføres som foran beskrevet og iøvrigt efter den fremsendte plan, godkender landvæsensnævnet herved, at det rensede spildevand fra mtr.nr. 1-f Kværrede må udledes i sognevandløbet Stenkildebækken.

Alle installationer og ledninger skal efter udførelsen, men forinden disse

Landbrugsministeriets genpartpapir til brug for landvæsenstretter og afvandingskommissioner ved udfærdigelse af udskrifter og til dokumenter m. v., der skal noteres i vandløbsbøger.

tildækkes, synes og godkendes af Haslev kommune.

Kommunens repræsentanter og formanden for sundhedskommissionen kunne her-
efter ligeledes godkende projektet.

Således vedtaget

Tjæreby den 24/4 1972.

Pengsard Hansen
nævnensformand


10. maj 1972.

Hr. ing. Jørgen Bro,
Kværredevej 23,
Terslev,
4690 Haslev.

Vedr. Kværredevej 23 - tilbygning til stuehus, samt etablering af kloakledninger.

Bygningsmyndigheden skal hermed bekræfte, at man betragter ovennævnte byggesag som behørigt anmeldt i henhold til byggelovens § 19.

Man skal dog gøre opmærksom på, at De selv bærer ansvaret for, at de bestemmelser i bygningsreglementet der gælder for landbrugsbygninger overholdes. Der henvises især til kapitlerne 4.5. og 6 i reglementet, der omhandler henholdsvis bygningens indretning, konstruktive bestemmelser og brandbestemmelser. Endvidere gøres opmærksom på, at de bestemmelser, som står i landvæsensnævnets kendelse af 24. april 1972 skal overholdes.

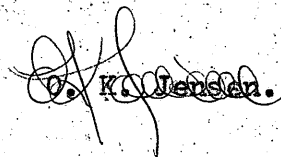
O. K. Jensen.

HASLEV KOMMUNE
Bygningsinspektoratet

10 MAJ 1972

Jr. nr. 114 År 70
Bilag nr. 13


16. november 1972.

Hr. ingeniør Jørgen Bro,
Kværredevej 23,
Terslev,
4690 Haslev.

Vedr. Kværredevej 23, Terslev - ansøgning om afgiftsgodtgørelse.

Bygningsmyndigheden har 13. november 1972 fra Dem modtaget diverse papirer til brug for á conto udbetaling af afgiftsgodtgørelse for byggeri.

Da á conto udbetalinger er bygningsmyndigheden uvedkommende, og ansøgningen skal stiles direkte til toldkammeret, må det bero på en misforståelse, og vi returnerer hermed det fremsendte materiale.

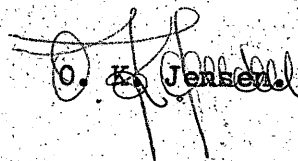
O. K. Jensen.

HASLEV KOMMUNE
Bibliotek og Arkiv

Dato 11/4 72
Blad nr. 16

20. november 1972.

Køge Toldkammer,
4600 Køge.

Vedr. Kvarredevej 23, Terslev - ansøgning om afgiftsgodtgørelse.

Bygningsmyndigheden har den 13. november 1972 fra ingeniør Jørgen Bro, Kvarredevej 23, Terslev, modtaget diverse papirer til brug for á conto udbetaling af afgiftsgodtgørelse for byggeri. Da byggeriet er påbegyndt i maj måned 1972, må sagen vel behandles efter finansministeriets bekendtgørelse nr. 298 af 25. juni 1970, og er således bygningsmyndigheden uvedkommende.

Bilag: ingeniør Jørgen Bros bilag samt vores skrivelse af 16. november 1972.

O. V. Jensen
O. V. Jensen

KLASSE KOMITE
Bygningsmyndigheden

J. nr. 114 A. 72
Bilag nr. 17



KOPI

SKORSTENSATTEST

INDGÅET

27 MAR. 1973

At der ved et d. d. foretaget skorstenseftersyn

på ejendommen matr. nr. 1.f. af Kværrede Haslev kommune
 af Haslev kommune Terslev sogn,
 beliggende (vej og nr.) Kværredevej 23
 tilhørende Mr. Jørgen Bro
 intet er fundet at bemærke, attesteres herved.

HASLEV KOMMUNE
 Bygningsinspektoratet

27 MAR. 1973

Jr. nr. 114 År 72
 Bilag nr. 18

Haslev, den 24 Marts 1973

Skorstensfejmester.

Terslev d. 18/6 -73

Haslev kommune

Teknisk Forvaltning

hr. ing. Poulsen


I flg. aftale med Køge Distriktstoldkammer, har jeg tilbagekaldt min anmodning om a conto betaling nr 2 af momsrefusionen for mit byggeri.

Jeg venter at modtage en skriftlig tilkendegivelse fra Deres hr. ing. Backer for den aftale, som ved Deres medvirken, blev truffet på Deres kontor: nemlig at min tilbygning er berettiget og anerkendt for momsrefusion i det omfang, som er anført i min arealberegning af d. 8/4 d.a. - såsnart følgende forhold er bragt i orden:

- 1) Døren i badeværelset er forsynet med 2 lag glas (eller erstattet af en dør uden glas).
- 2) Badeværelset er forsynet med friskluftventil.
- 3) Væggene i badeværelset er malet med vandafvisende maling, eller forsynet med vægfliser.

Idet jeg henviser til et sidespring i vores samtale, vedlægger jeg en brochure for Morses One Coat. Behandling af betongulve med dette middel, bevirker at gulvene kan spules rene, selv for spildolie. Siden jeg, for en del år siden, observerede dette, har jeg anbefalet midlet til alle interesserede, da det er både billigt og effektivt. Jeg forventer, at De vil blive lige så begejstret som jeg. De er velkommen til at beholde brochuren.

Med venlig hilsen

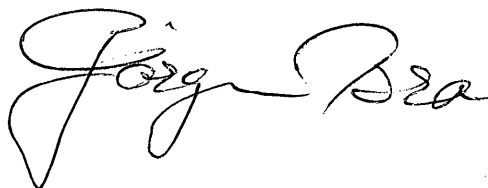HASLEV KOMMUNE
Bygningsinspektoret

22. juni 1973

Jr. nr. 114 År 73
Bilag nr. 19

KOPI

**GØR DERES BETONGULVE
SLIDSTÆRKE,
LETTERE AT RENHOLDE,
STØVFRIE,
MODSTANDSDYGTIGE
OVERFOR OLIE, SYRER OG
SALTE**




BETONHÆRDER

HASLEV KOMMUNE
Bygningsinspektoratet

22 JUNI 1973

Jr. nr. 114 År 72
Bilag nr. 20

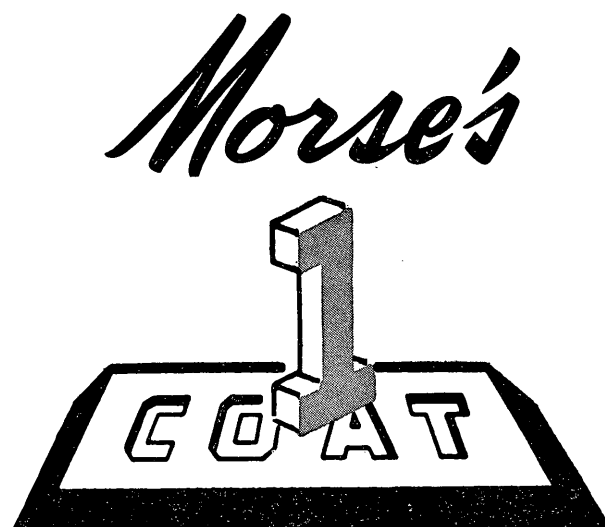

Morse's One Coat er et kemisk hærdningsmiddel, som trænger 4-5 mm ned i betonen og giver denne en stenhård og støvfri skal uden at skabe spændinger i betonen.

MOC behandlede gulve er meget slidstærke, - se resultatet af slidfasthedsprøvning på statsprøveanstalten -

MOC beskytter mod olie, syrer og salte - se resultat af undersøgelse på statsprøveanstalten -

MOC gør betongulvene støvfrie

MOC giver et fortrinligt grundlag for maling, lak samt klæbemidler til linoleum fliser etc.

MOC har en ubegrænset lagringstid og er ild- og eksplosionsfri

MOC leveres i plasticdunke indeholdende 25 liter

MOC er drøj og rimelig i brug, idet $\frac{1}{2}$ liter strækker til ca. 1 m² betonflade, og der skal kun foretages een behandling!

MOC behandling kan foretages af enhver, og det kræves kun at brugsanvisningen følges meget nøje

STATSPRØVEANSTALTEN

Amager Boulevard 108, København S
Telefon Asta 830

Den 27/2 1967.
Sag B.485/66, U.283/67

PRØVEATTEST

for undersøgelse af 1 prøve betonhærdningsvæske, mærket MORSE's ONE COAT, indsendt d. 4/5 1966 af Ingeniør- og maskinfirmaet Munch & Lerche.

Der ønskedes foretaget sammenlignende slidprøvning af henholdsvis ubehandlet beton og beton behandlet med den indsendte prøve. Desuden ønskedes foretaget undersøgelse af den behandlede betons bestandighed mod olie-, syre- og saltpåvirkning.

Fremstilling af prøvelegemer: spørg efter originalkopi.

Prøvning for slidfasthed.

28 døgn efter udstøbningen foretoges med de nævnte prøveterninger slidprøvning i Dorry's slidprøveapparat under anvendelse af fint kvartssand som slibemiddel.

Prøvestykkerne blev ved en forslibning slidt således til, at de lå fuldstændigt an mod sliberingen. Slidprøvningen foretoges med 600 omdrejninger, svarende til ca. 1000 m slibevej, og under prøvningen trykkedes prøvestykkerne mod sliberingen med en belastning på 250 g/cm².

Slidfladen var for alle prøvestykker den oprindelige støbeflade (for de med MORSE's ONE COAT behandlede prøvestykker altså den imprægnerede flade).

Resultatet af slidprøvningen ses i nedenstående tabel:

Prøvestykker udskåret af	Statsprøve- anstaltens løbenr.	Slidfladens areal cm ²	Totalt vægttab g	Vægttab beregnet i g/cm ² slidflade	Rumvægt g/cm ³	Beregnet højdetab mm
ubehandlet beton	1372 a	25.0	6.2	0.248	2.14	1.2
	1372 b	25.0	6.5	0.260	2.16	1.2
	Middeltal:			0.256	2.15	1.2
behandlet beton	1373 a	25.0	4.7	0.188	2.23	0.8
	1373 b	25.0	4.4	0.176	2.21	0.8
	Middeltal:			0.182	2.22	0.8

Undersøgelse af bestandighed mod olie-, syre- og saltpåvirkning.

På overfladen af hver af de store fliser tildannedes ved hjælp af en plastisk masse bassiner med diameter ca. 8 cm. I bassinerne hældtes henholdsvis

3% saltsyre

mælkesyre

brændselsolie (light fuel)

mættet kogsaltopløsning.

Fliserne henstod 1 døgn ved stuetemperatur, hvorefter væskeerne sugedes bort, og betonoverfladen blev efterset for eventuelle angreb. Derefter påhældtes friske væsker, og behandlingen udførtes i alt 15 gange.

Resultatet af prøvningen ses i efterfølgende tabel:

Medium	Indvirken på	
	behandlet beton	ubehandlet beton
saltsyre	fuldstændig nedbrydning af betonen, men langsommere end ved ubehandlet	fuldstændig nedbrydning (opløsning) af betonen
mælkesyre	intet synligt angreb	langsom nedbrydning
brændsels- olie	intet synligt angreb, ingen indtrængning	intet synligt angreb, indtrængning ca. 5 mm
kogsalt	intet synligt angreb	begyndende svagt angreb

Gerhard Hansen / K. Malmstedt

BRUGSANVISNING:

Betonen bør være udlagt mindst 12-14 dage inden behandling finder sted.


1. Betongulvet renses for alt, der kan forhindre MORSE's One-Coat i at trænge ned i gulvet. Snavs, farve og olie bør fjernes, eventuelt støvsuges gulvet inden behandling.

2. MORSE's One Coat hældes ud over gulvet.

3. MORSE's One-Coat fordeles med en gummiskraber eller kost. Hele gulvet skal dækkes, og i reaktions-tiden - 20-25 minutter - holdes gulvet fugtigt med MORSE's One-Coat.

4. Efter reaktionstidens udløb bortskræbes tiloversbleven MORSE's One-Coat, og gulvet spules med rigeligt vand.

5. Det til afspulningen benyttede vand skræbes væk og gulvet er klar til at blive taget i brug.

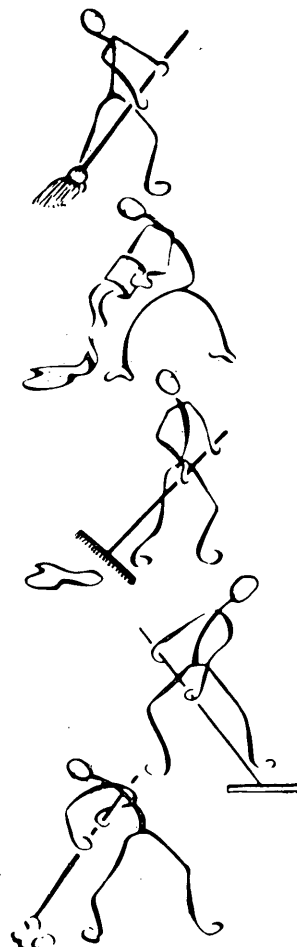

MORSE's One Coat kan også anvendes på gamle gulve, blot må man sørge for, at eventuel olie, maling etc. fjernes, således at betonthærdningsvæsken kan trænge ned i betonen.



Lb. nr. 114
Ar 19 72

Merværdiafgift
ANSØGNING
Dato 9/4-73

I

Virk-nr

Afgiftsgodtgørelse for byggeri

Udfyldes af
ansøgeren,
if vejled-
ningen

Ansøger	Navn og stilling Jørgen Bro, ingeniør	Tlf. nr. 03-681233
	Adresse Kværredevej 23, Terslev, 4690 Haslev	
Byggeriets beliggenhed mv	Matrikelbetegnelse (nr, ejerlav og sogn) 1 f, Kværrede by, Terslev sogn	
	Bygningens beliggenhed (adresse) Kværredevej 23, Terslev	Dato for påbegyndelse 11/5 -72
	Bygningens art ☐ Nybygning ☒ Tilbygning ☐ Ombygning ☐ Genopført bygning	Dato for færdiggørelse Stueetage: 1/4 -73
Bygningens anvendelse mv	A	Enfamilies- hus ☒ Tofamilies- hus ☐ Flerfamilieshus: fx etagehus ☐ Antal lejligheder
	Beboelse, kontor, butik mv	Andet (arten anføres) ☒ Stuehus, Landbrug
	For beboelsesbygninger oplyses: Er helårsbeboelse på grunden tilfaldt: ☒ Ja ☐ Nej Skal bygningen anvendes til beboelse i mindst 9 mdr årligt: ☒ Ja ☐ Nej	
	B	Fabrik, værk- sted, lager mv
Fabrik, værksted eller lager ☐ Andet (arten anføres) ☐		Betalt merværdiafgift: ¹⁾ kr
A conto udbetaling	Evt udbetalingsdato Er der udbetalt a conto godtgørelse? d. 6/12 -72 med kr 3.709,- ☐ Nej	
Oplysning fra registreret bygherre	Hvis ovennævnte erhvervslokaler anvendes delvis til bygherrens registrerede virksomhed, angives det afgiftsbeløb, som er medregnet til virksomhedens indgående afgift her 0 kr	
Beløbets udbetaling	(her anføres om beløbet ønskes udbetalt til ansøgeren selv eller til andre - evt indsat på konto i pengeinstitut) SKS, Haslev. Konto nr. 345-01-41231	

Specifikation af BYGGEUDGIFTER

Arbejds art	Leverandørs navn og adresse	Samlet udgift (incl afgift)
Grus & sten	Alfr. Andersen, Ørslev	997,-
Gravning + kloak	do.	1.150,-
Gasbetonsten	Restpartier fra forsk. leverandører (private) ca.	1.000,-
Vinduer	A/S Novus, Hørkær, Herlev, København	690,-
Indv. døre	BM-trælast, Farum	451,-
Kloakgods	Emil Holst, Køge	100,-
Mosaikstifter	Højgård & Schultz	34,-
Slamsugning, K	Knud Nielsen, Hastrupgården pr Haslev	201,-
Limtræ	Lami A/S, Gadstrup	107,-
VVS	C. Davidsen & søn, Haslev	3.001,-
El-installation	Otto Pedersen, Haslev	1.236,-
Kloak	Hans Chr. Nielsen, Terslev	100,-
Diverse	Carl J. Ulrich & søn A/S, Haslev	5.664,-
Loftsfliser	Viggo Nielsen, Ørslev	202,-
	Øvrige småleverancer	ca. 567,-
	Beløbene er incl. moms	i alt 15.500,-

Det erklæres, at undertegnede er ejer af bygningen, og at ovenstående oplysninger er rigtige.

¹⁾ Ansøgningen skal være vedlagt en opgørelse over den merværdiafgift, der søges tilbagebetalt, if vejledningen.

Jørgen Bro
underskrift

Begge eksemplarer af ansøgningen indsendes til distriktstoldkammeret

AARHUS STIFTSBOKTRYKKERI A/S 2170-71

ATTEST

1-f, Kvarrede by,
Terslev sogn.

8/6-1973.

Udfyldes af
bygnings-
myndig-
heden


10/5 - 1972.	1/4 - 1973.
Ikke godtgørelse berettigende arealer	Godtgørelsesberettiget etageareal
Udenomsrum: Fyrrum $2,03\text{-m}^2$ (Såkaldt bad) bryggers $11,52\text{-m}^2$ $13,55\text{-m}^2$	Helårsbeboelse: Tilbygning til beboelse $21,87$ Told $21,87$

Einar Bacher

Einar Bacher.

(Underskrift)

Sats af m² efter de med evt reduktionsbrøk og grundlag areal eller håndv udgifter.	Godtgørelsesbeløb (krone)	Told- væsenets beregning af godt- gørelsen
Arvises til udbetaling per i eksemplars		

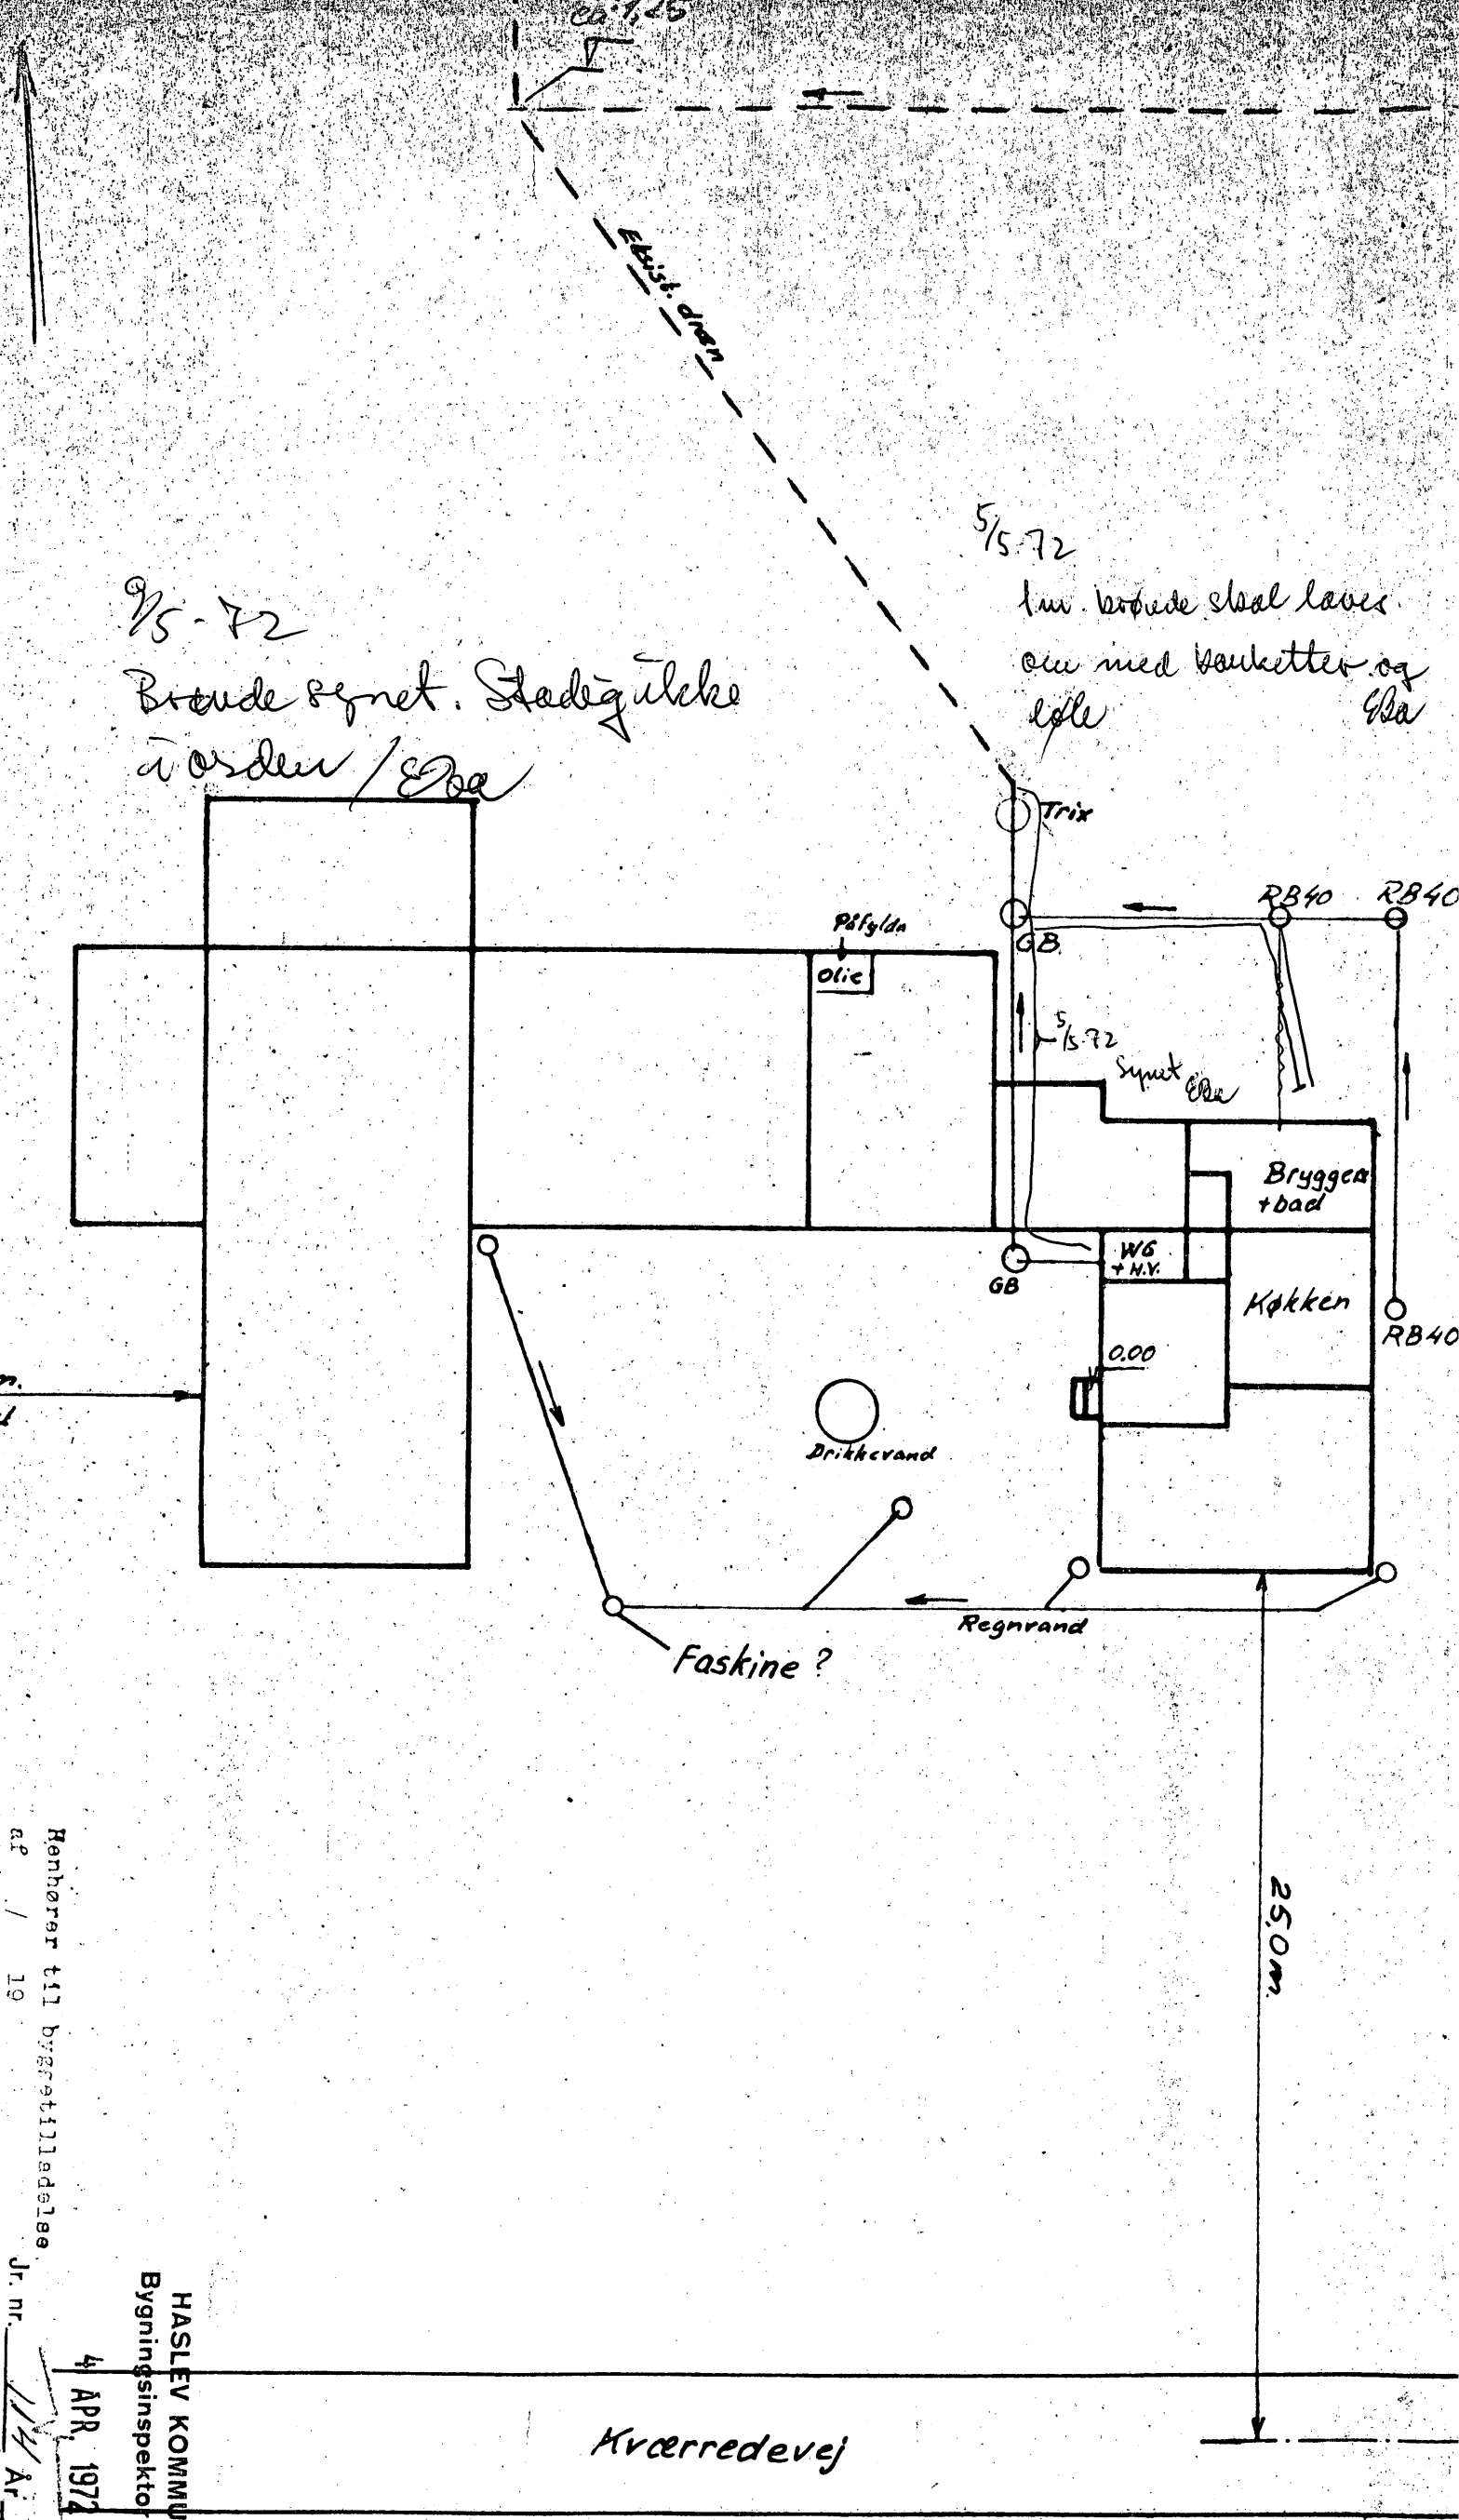


25-72
Brønde og net. Stedigt
i orden / Ede

5/5.72
1m. bopede skal laves
over med bæketter og
løse




Renhører til byrådsforretning
af 19
Jr. nr. 114
Ar

HASLEV KOMMUNE
Bygningsinspektør
4 APR. 1972

Kværredevej


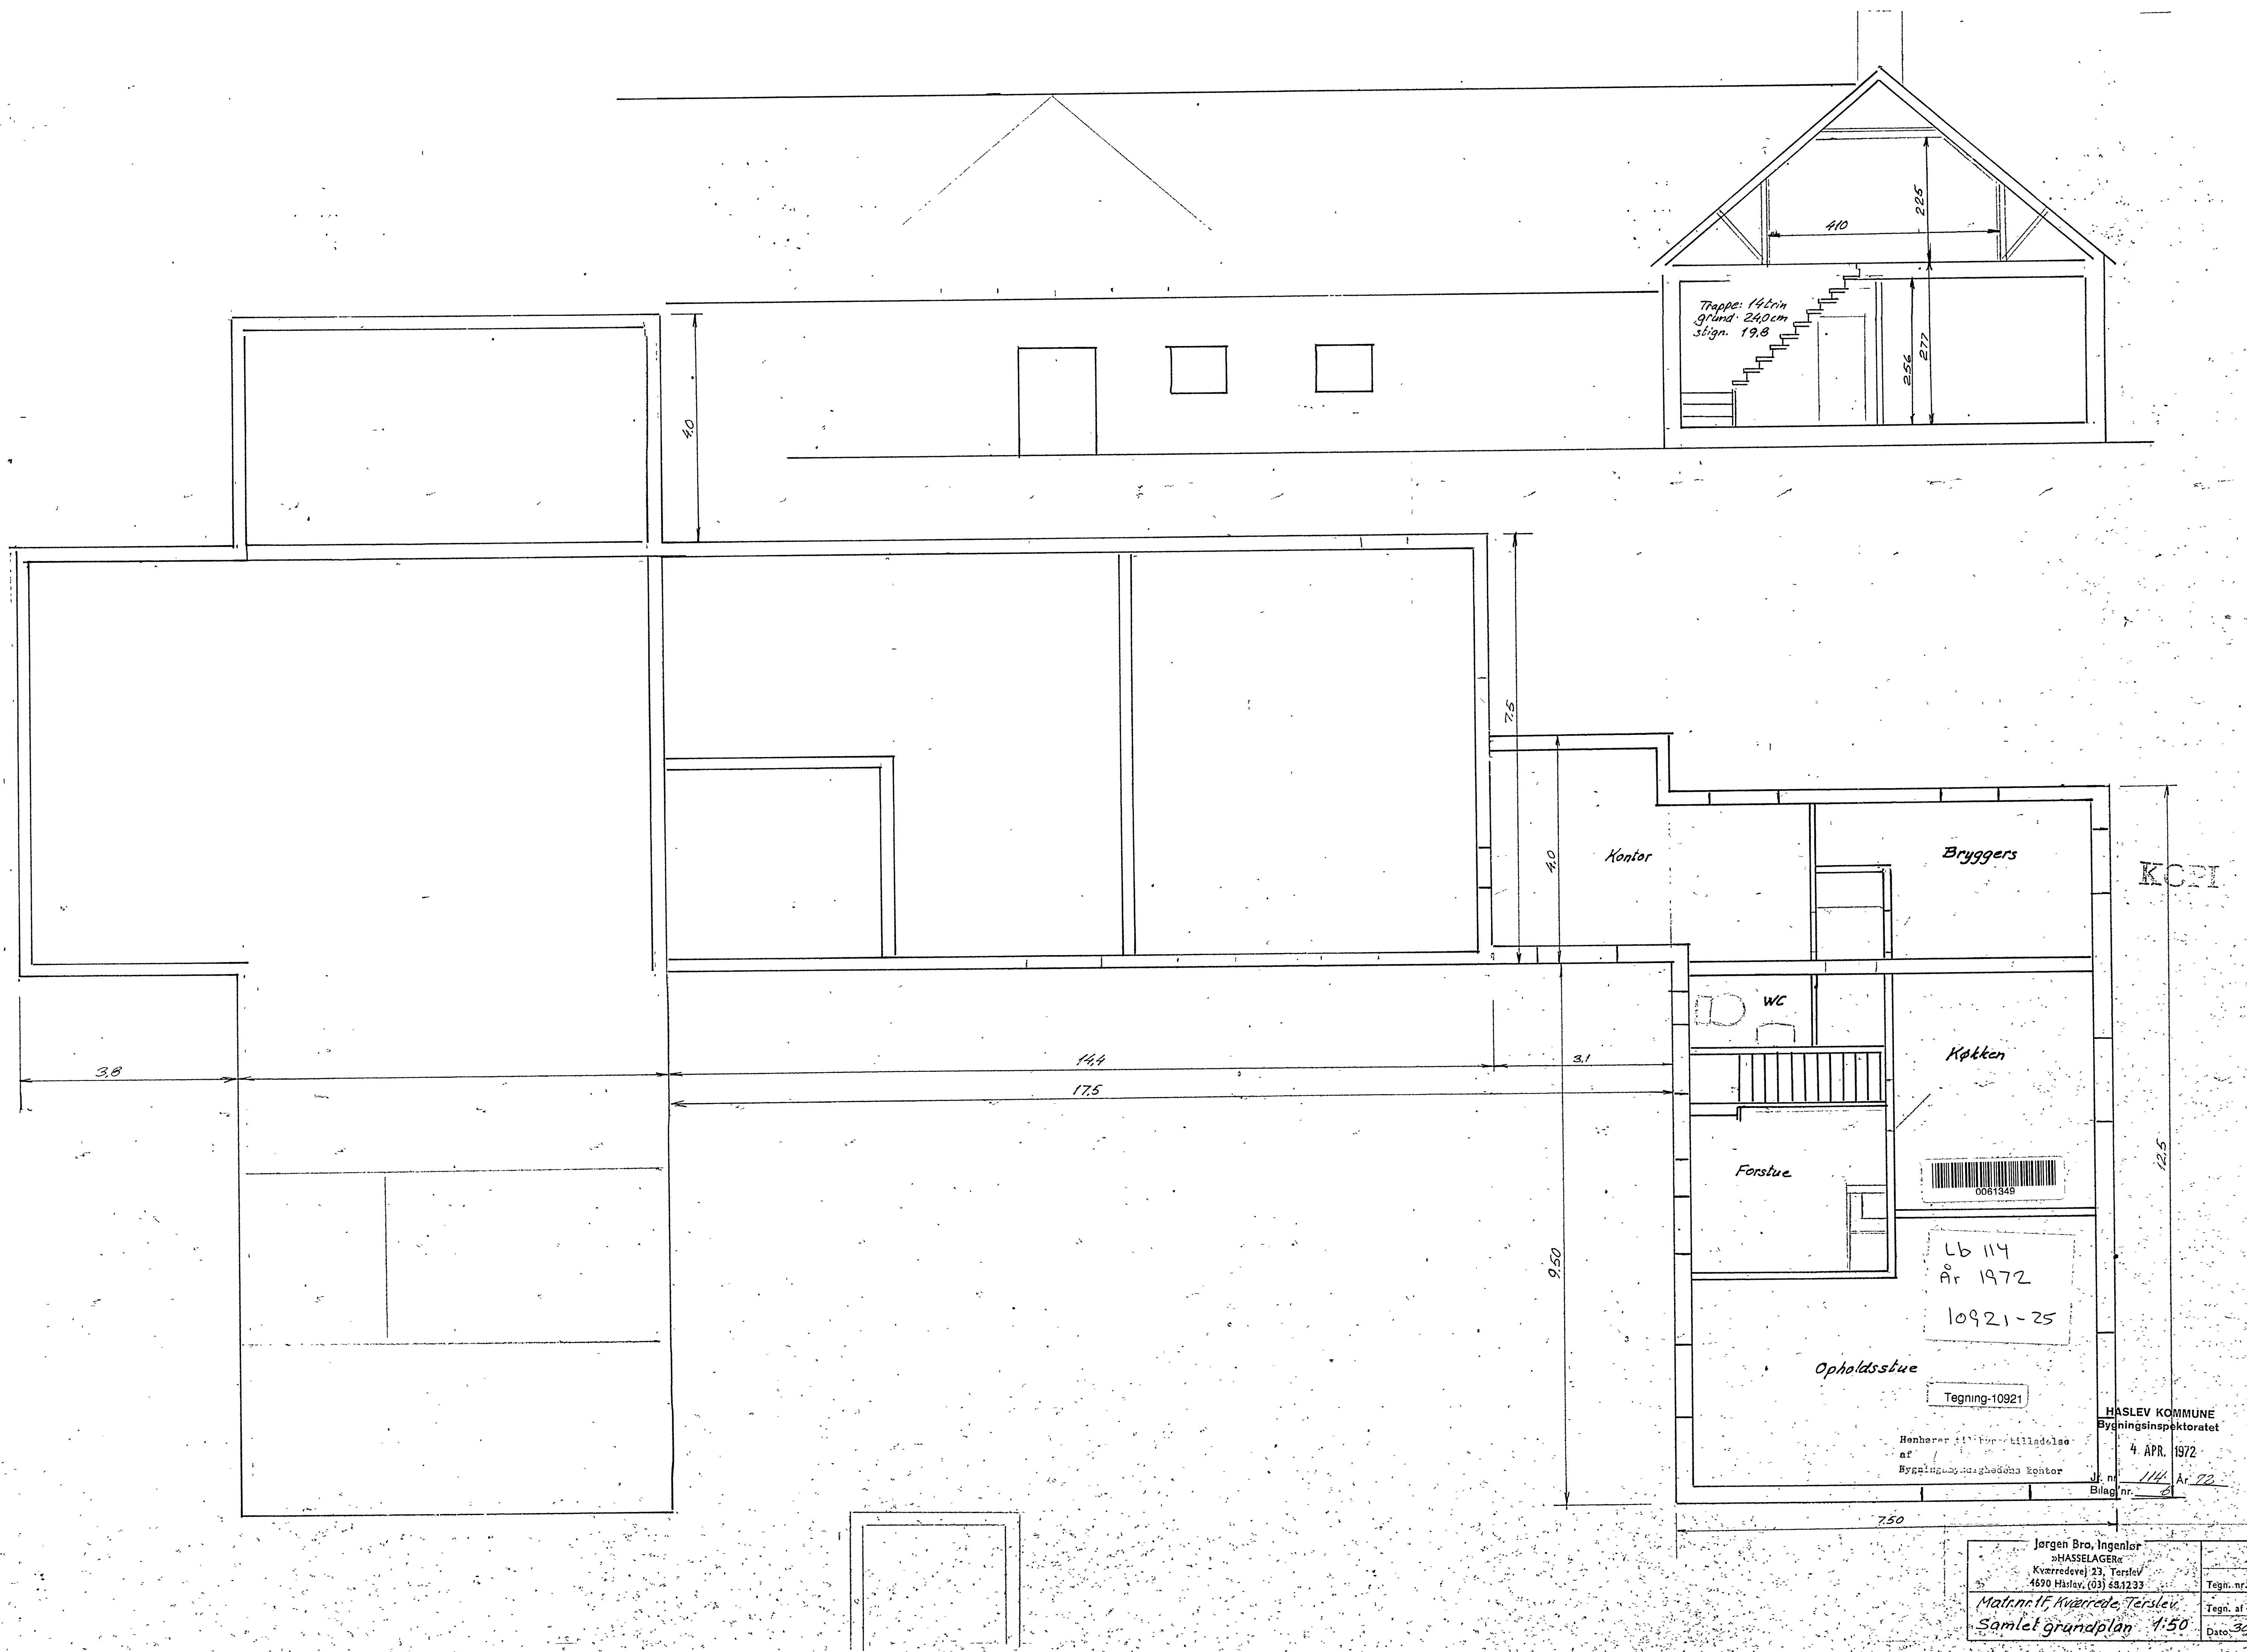


KOPI

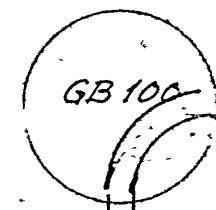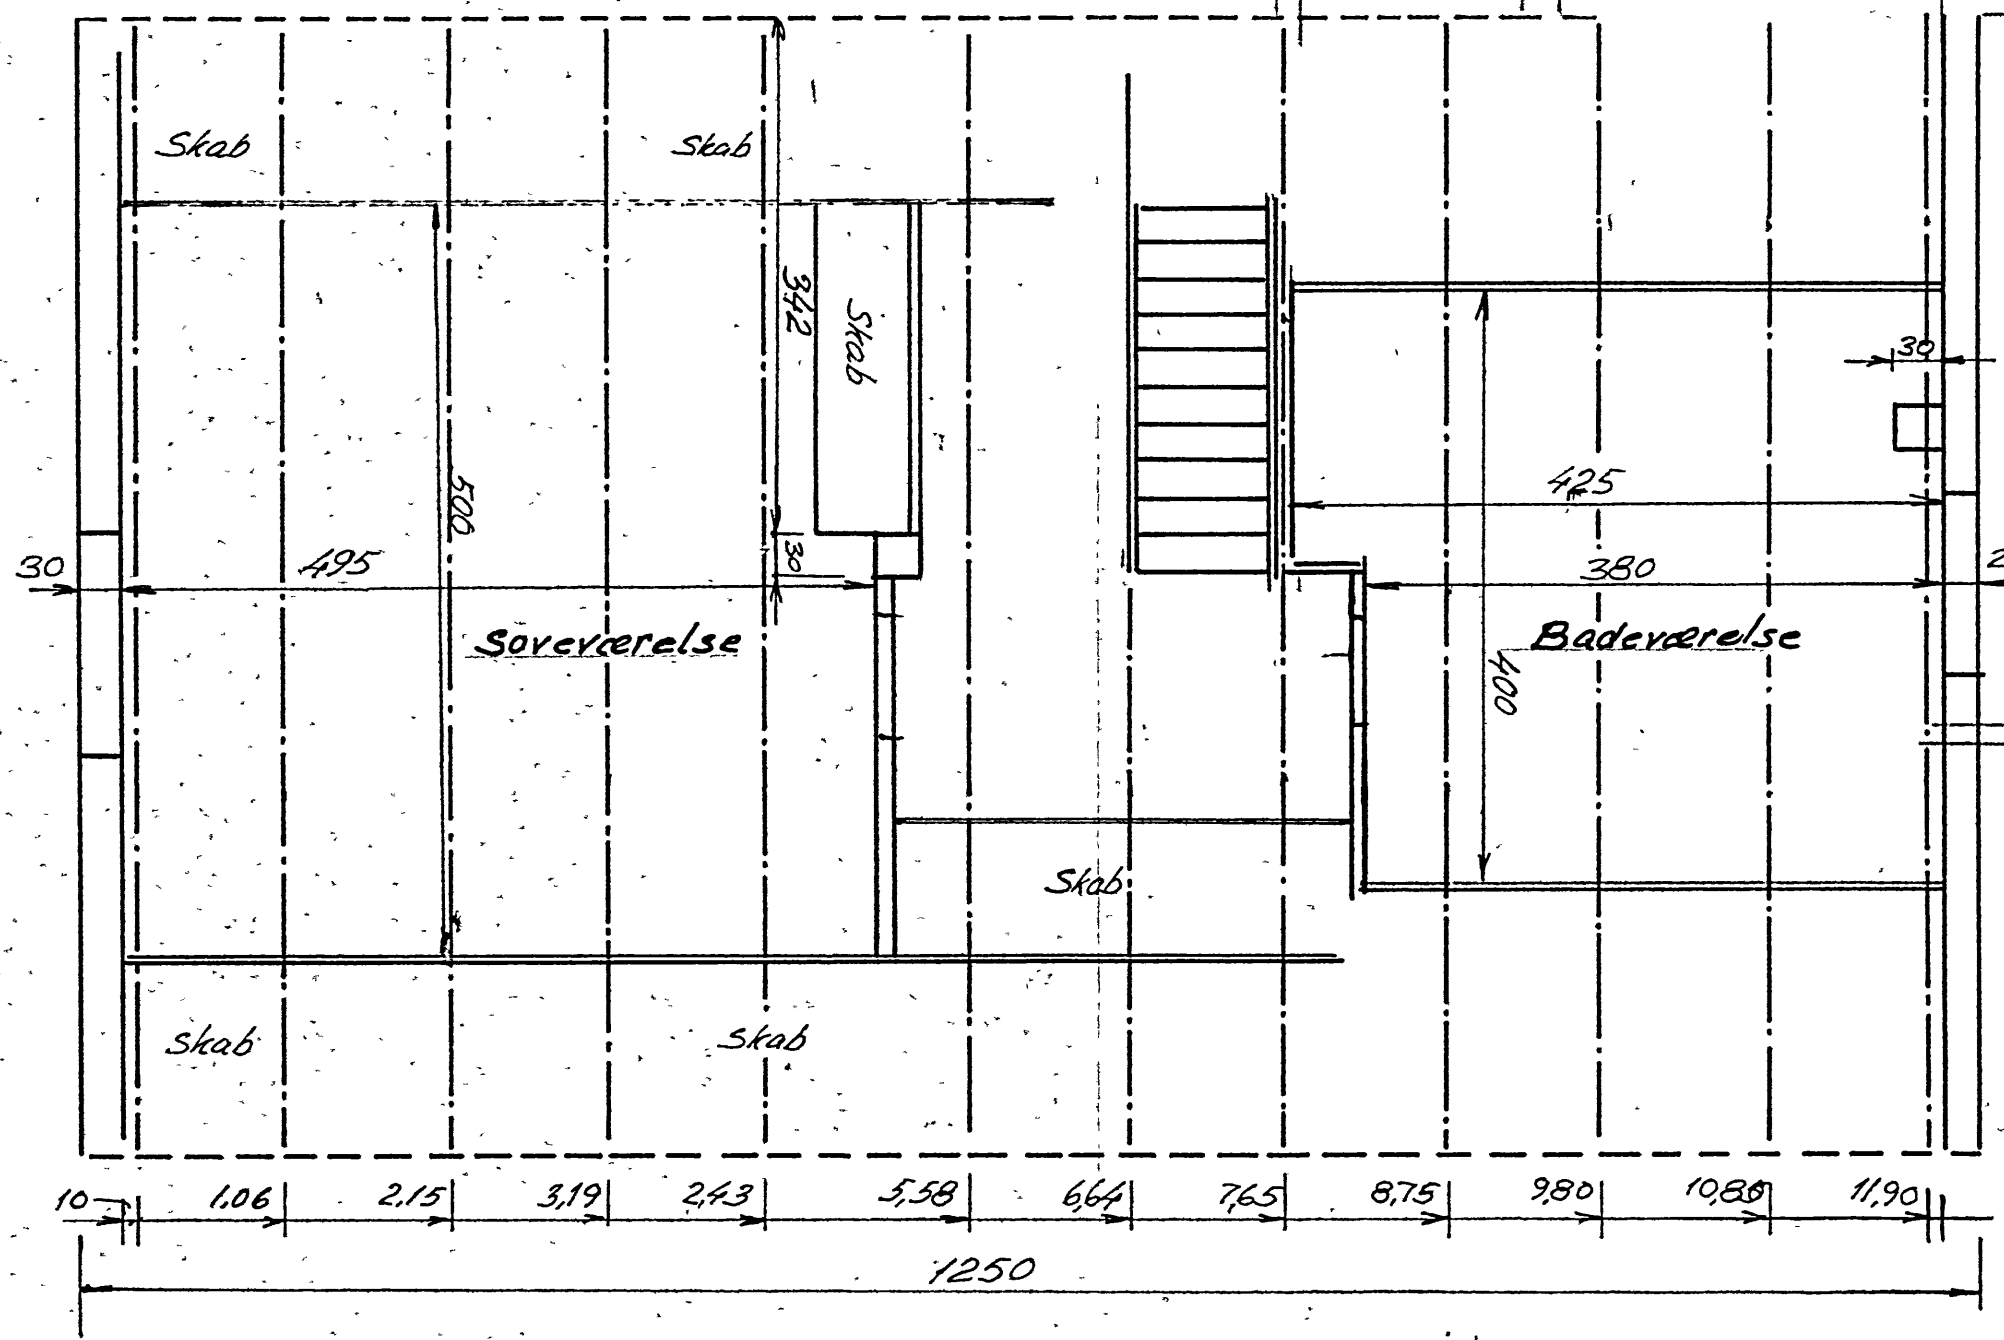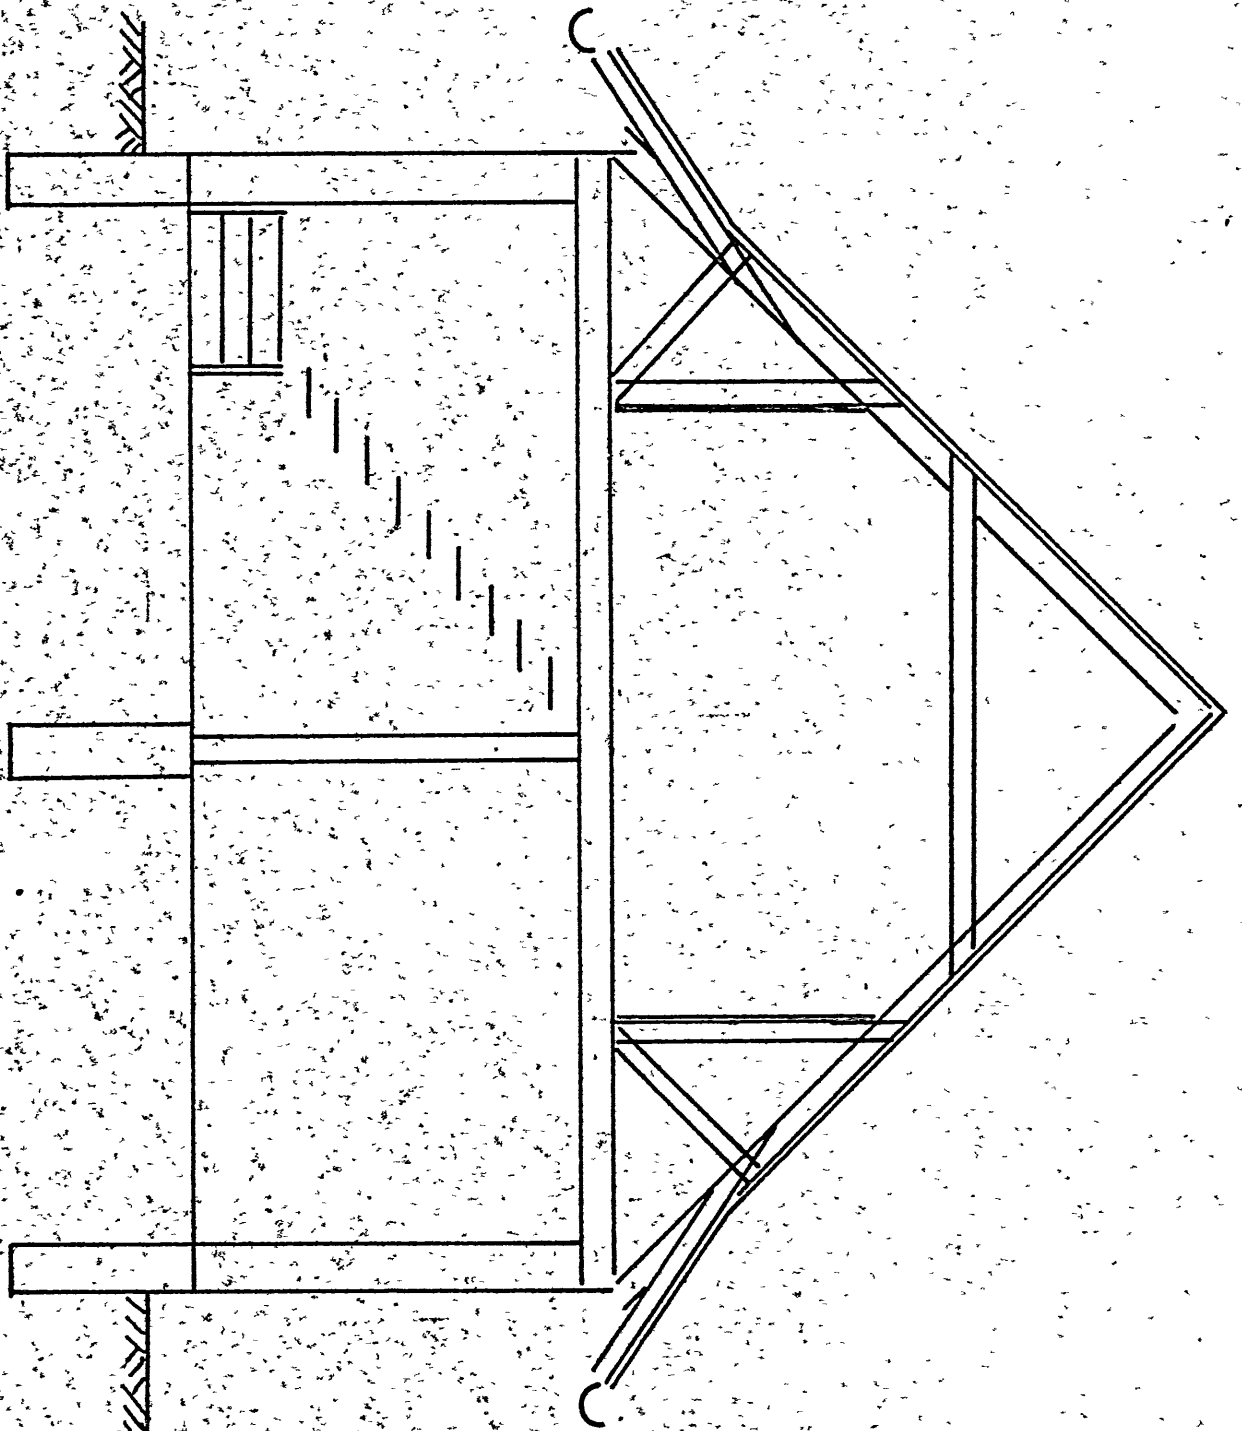

10 gl. ~87%

10 Bt

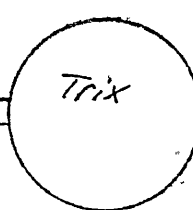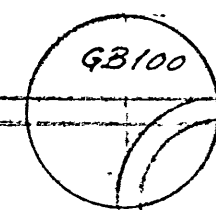

RB 40

Tegning-10922





HASLEV KOMMUNE
Bygningsinspektoret

4 APR. 1972

Henholder til byggetilladelse
af / 19
Bygningsmyndighedens kontor

Jr. nr. 114 Ar 72
Bilag nr. 9

Jørgen Bro, Ingeniør »HASSELAGER« Kværredevej 23, Terslev 4690 Haslev, (03) 681233	Tegn. nr.
Matr. nr. 16 Kværrede, Terslev 1'sal med spærre og kloak 1:50	Tegn. af J. Bro
	Dato 30/3-72

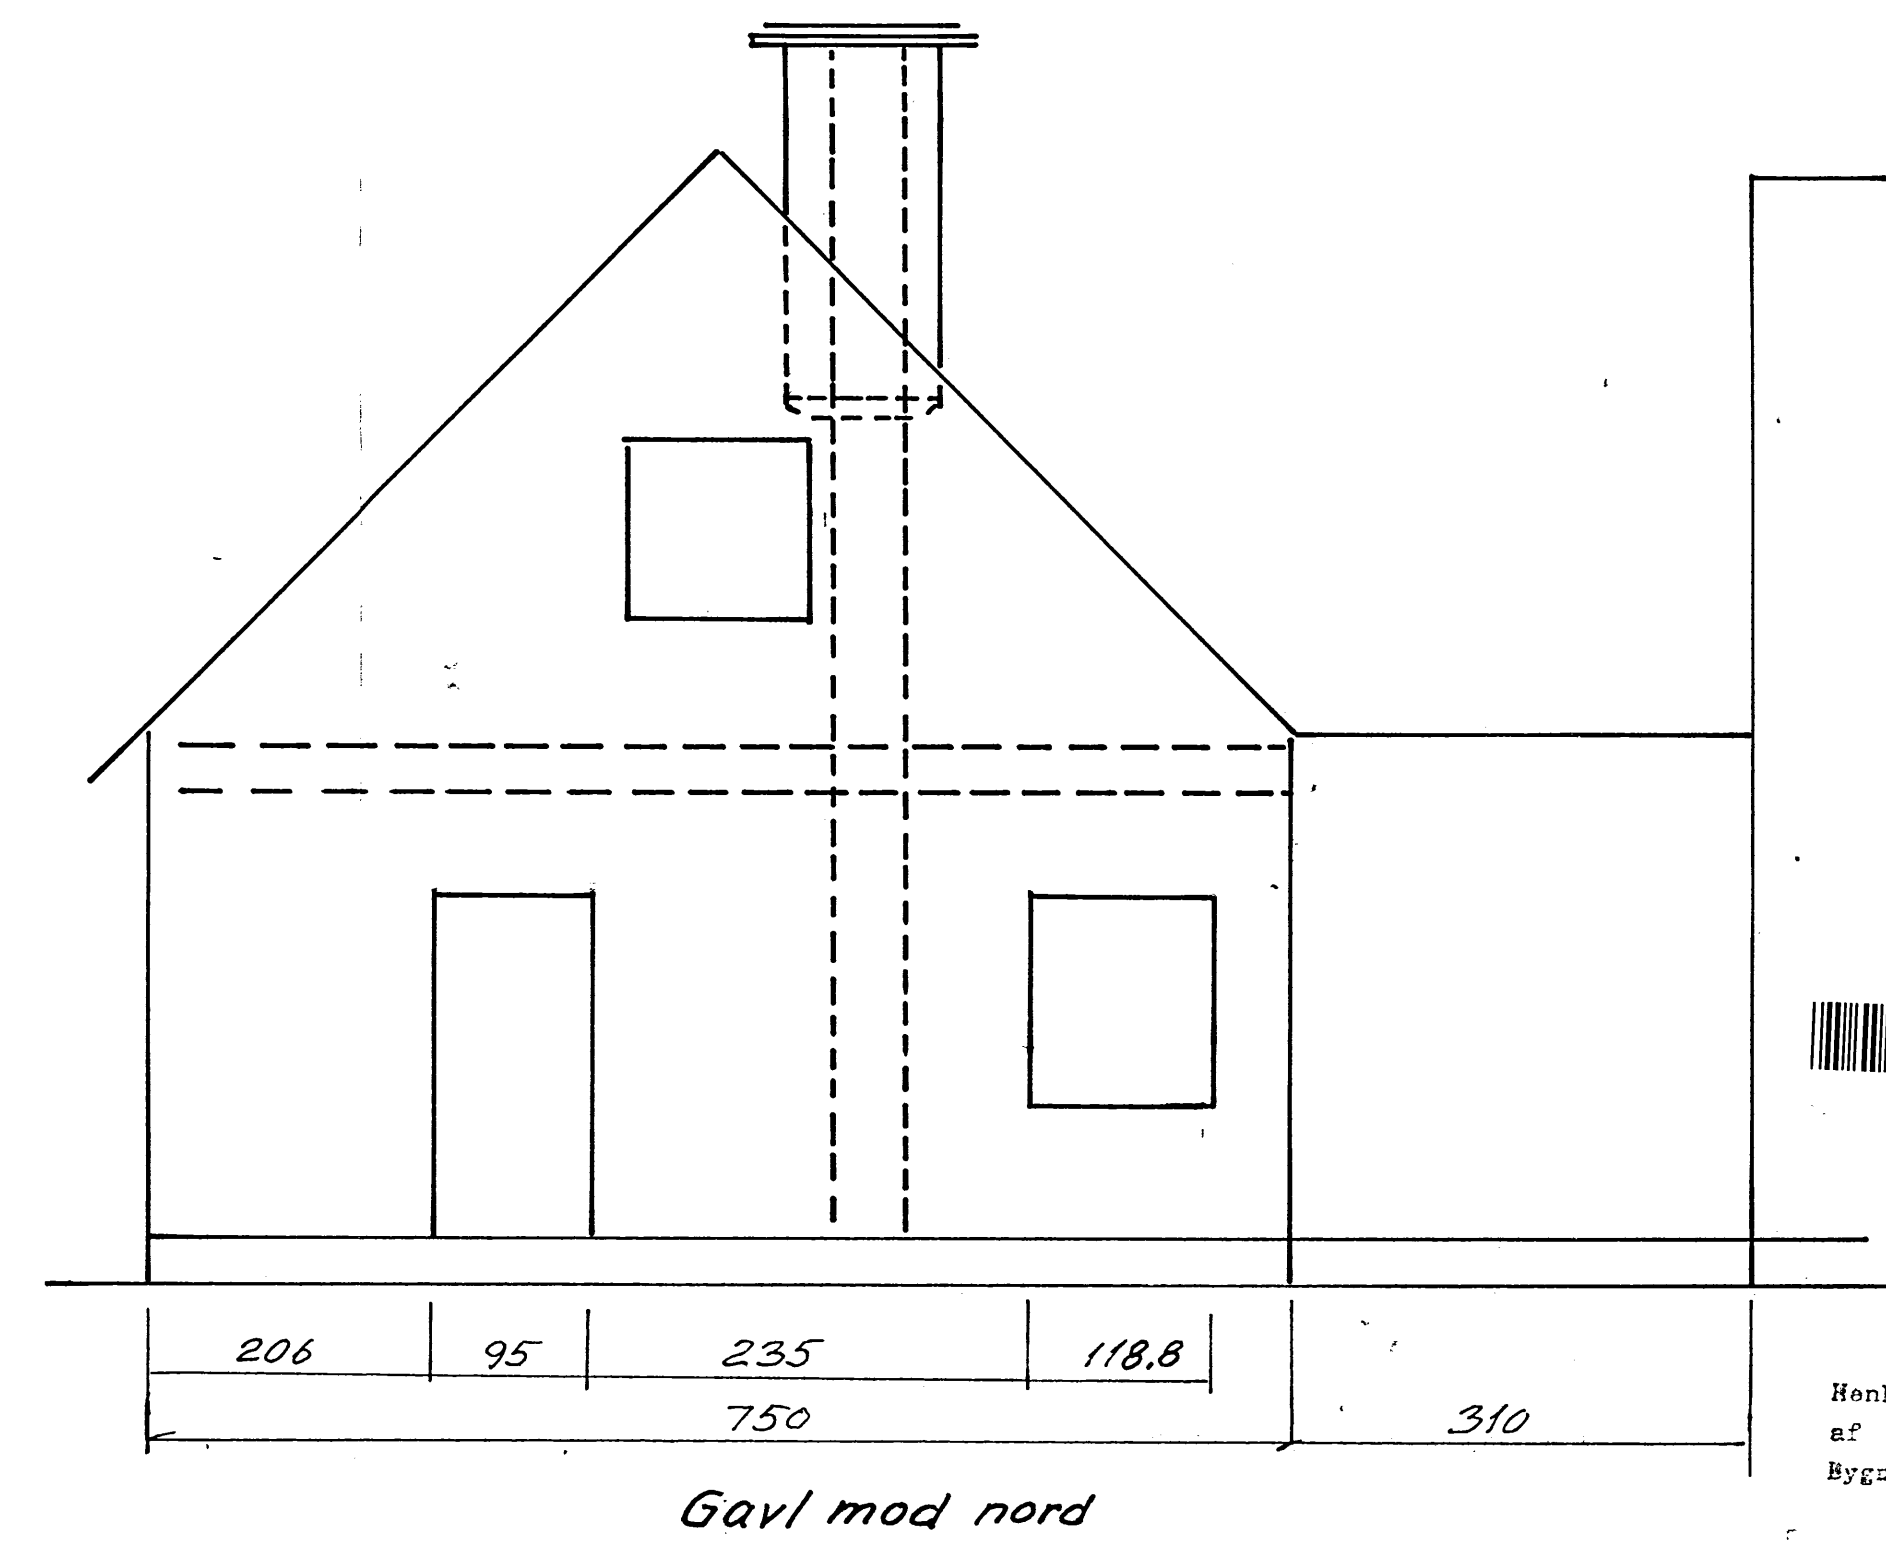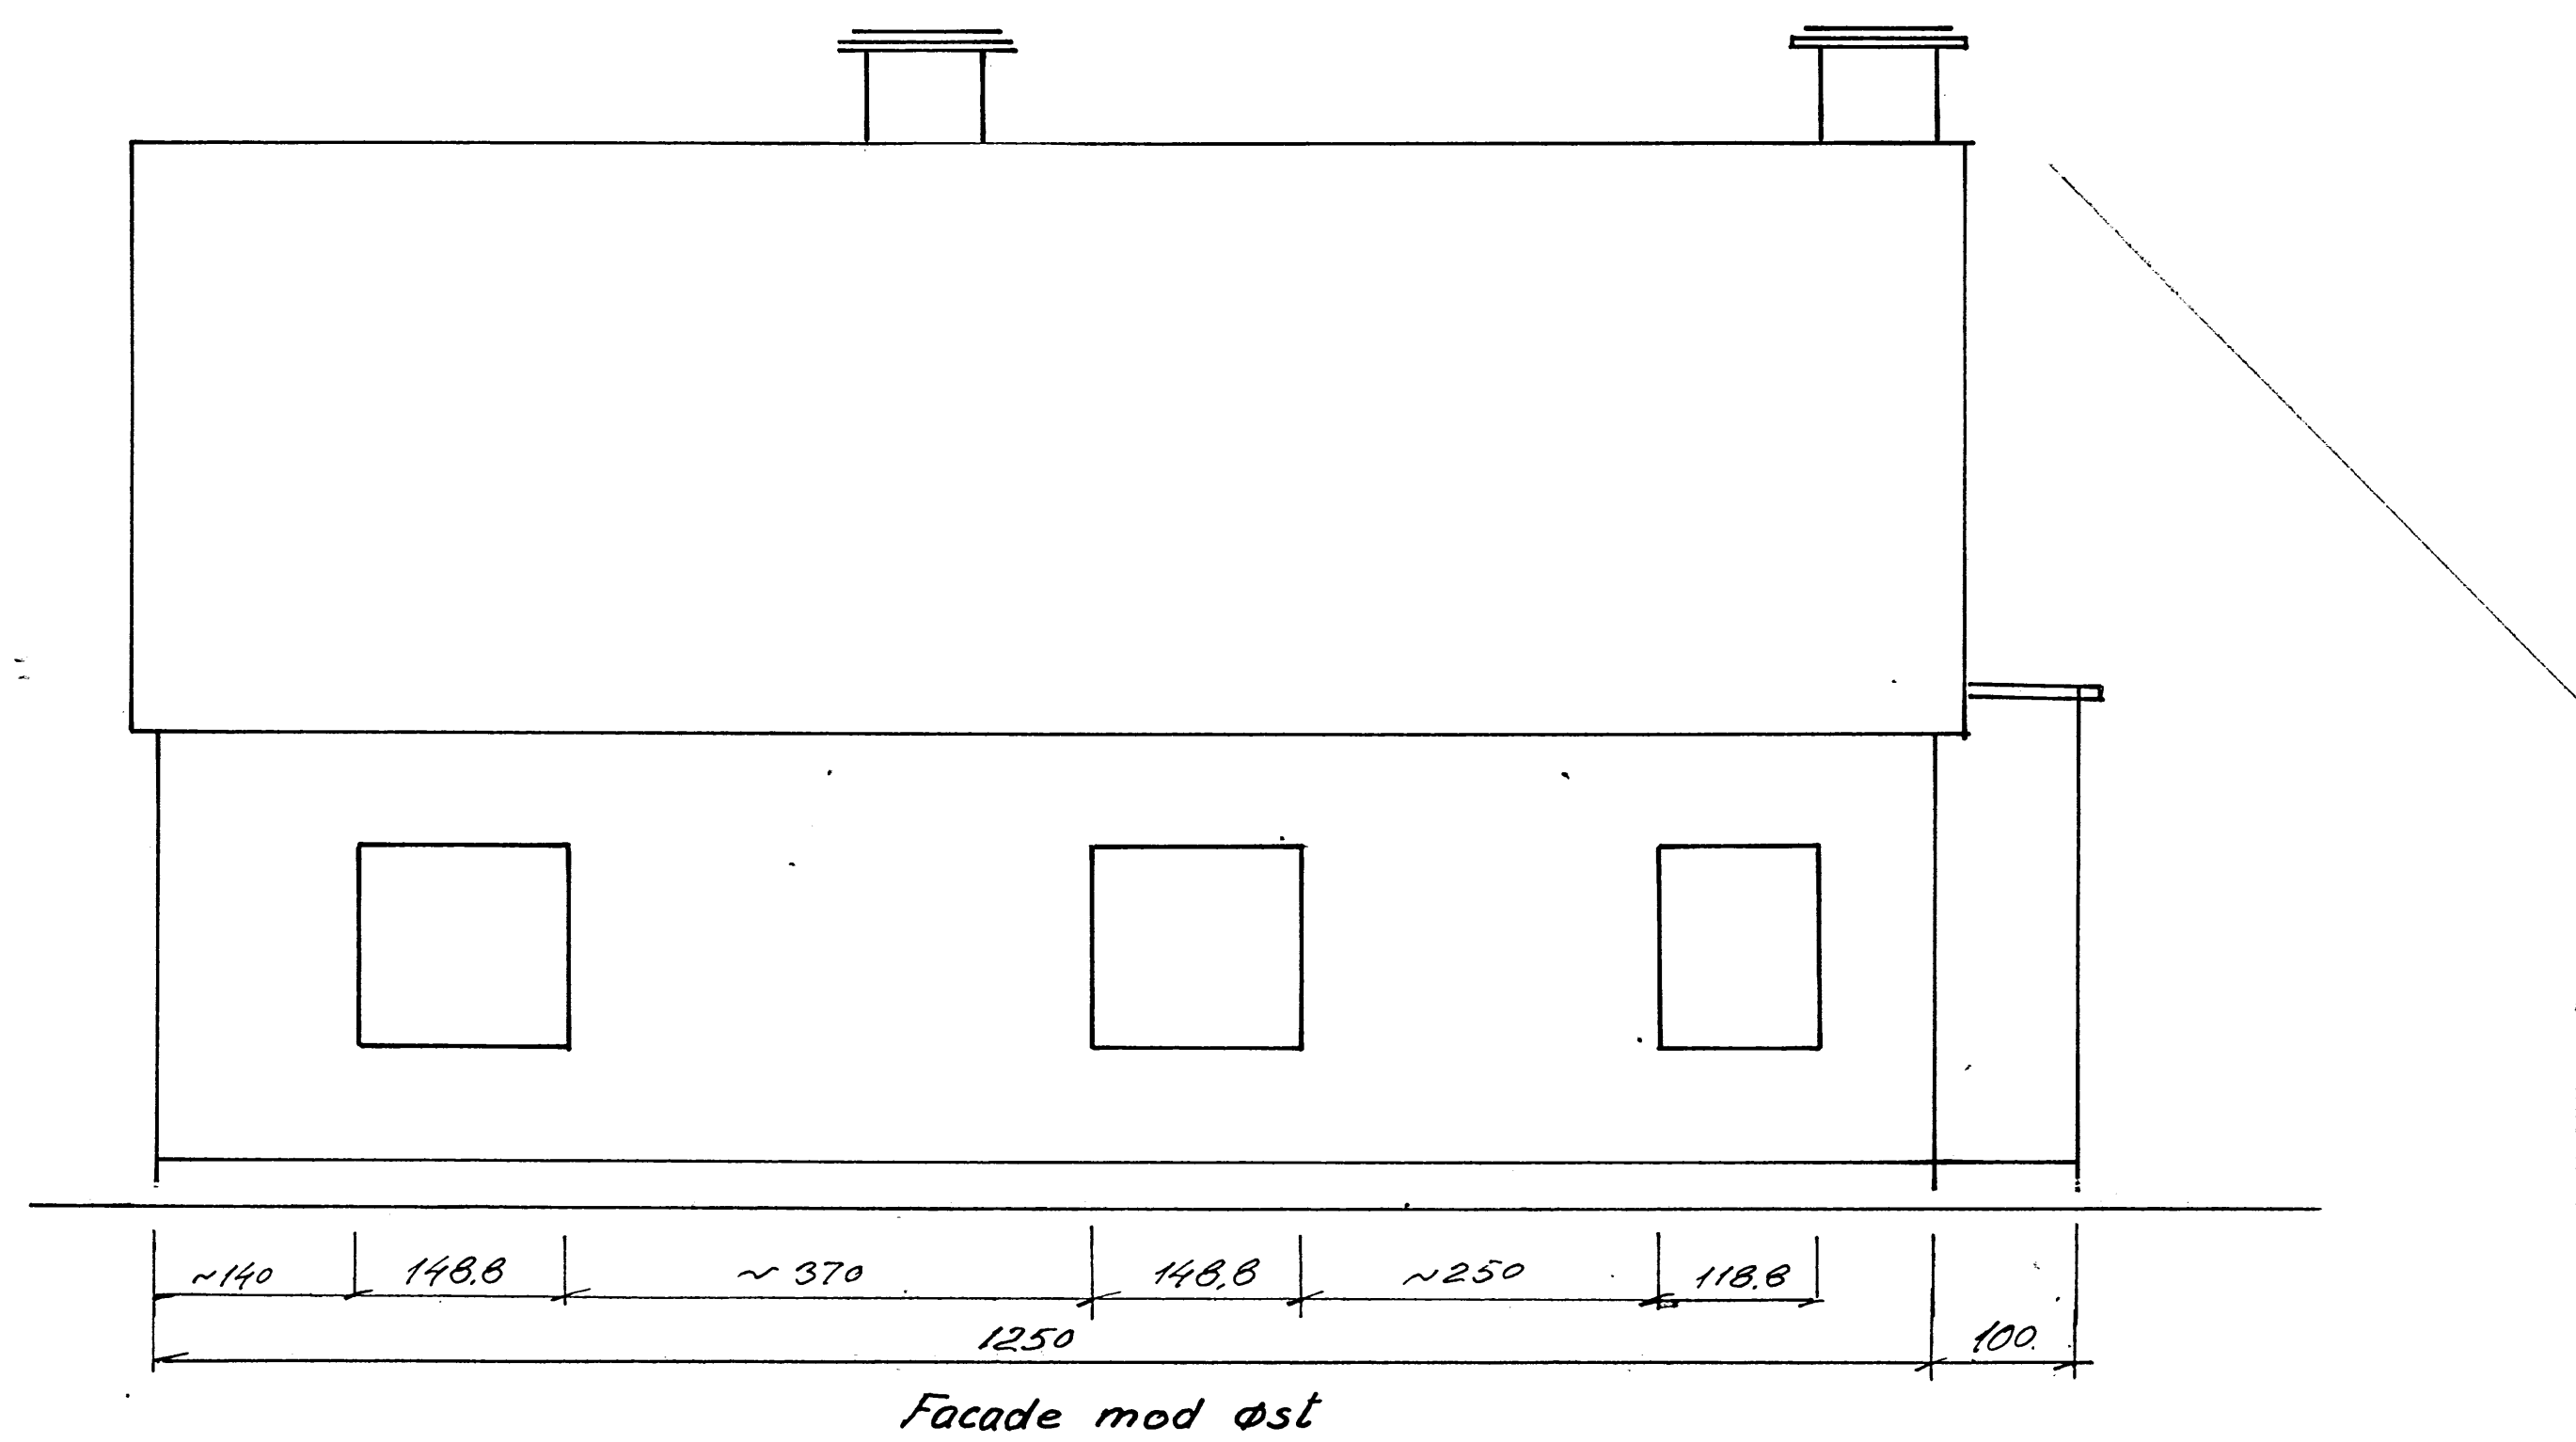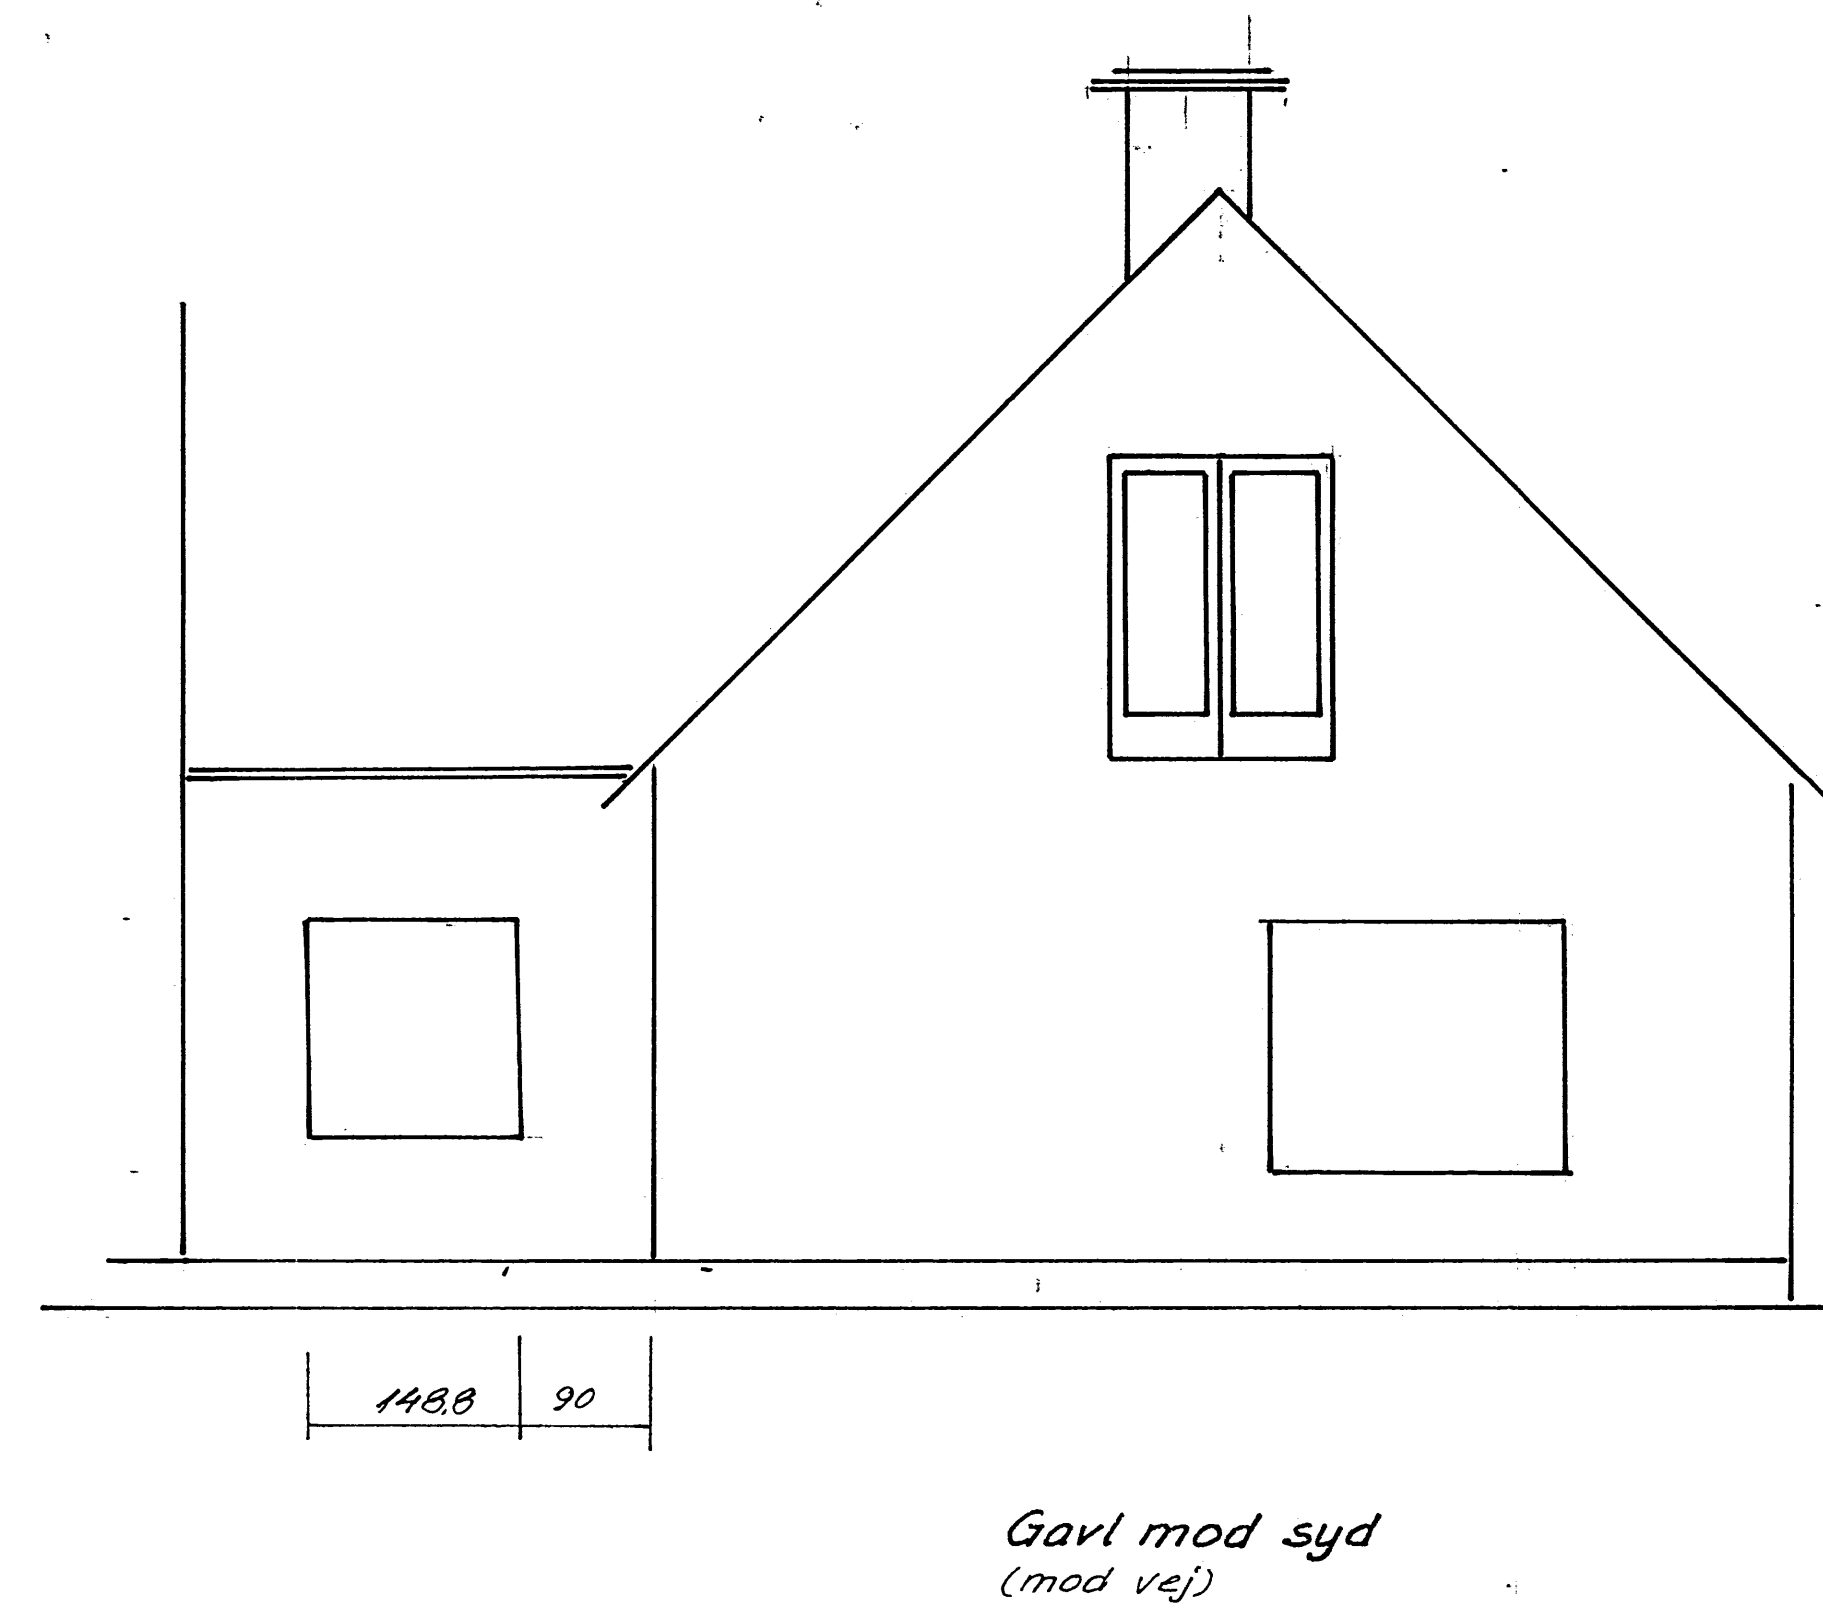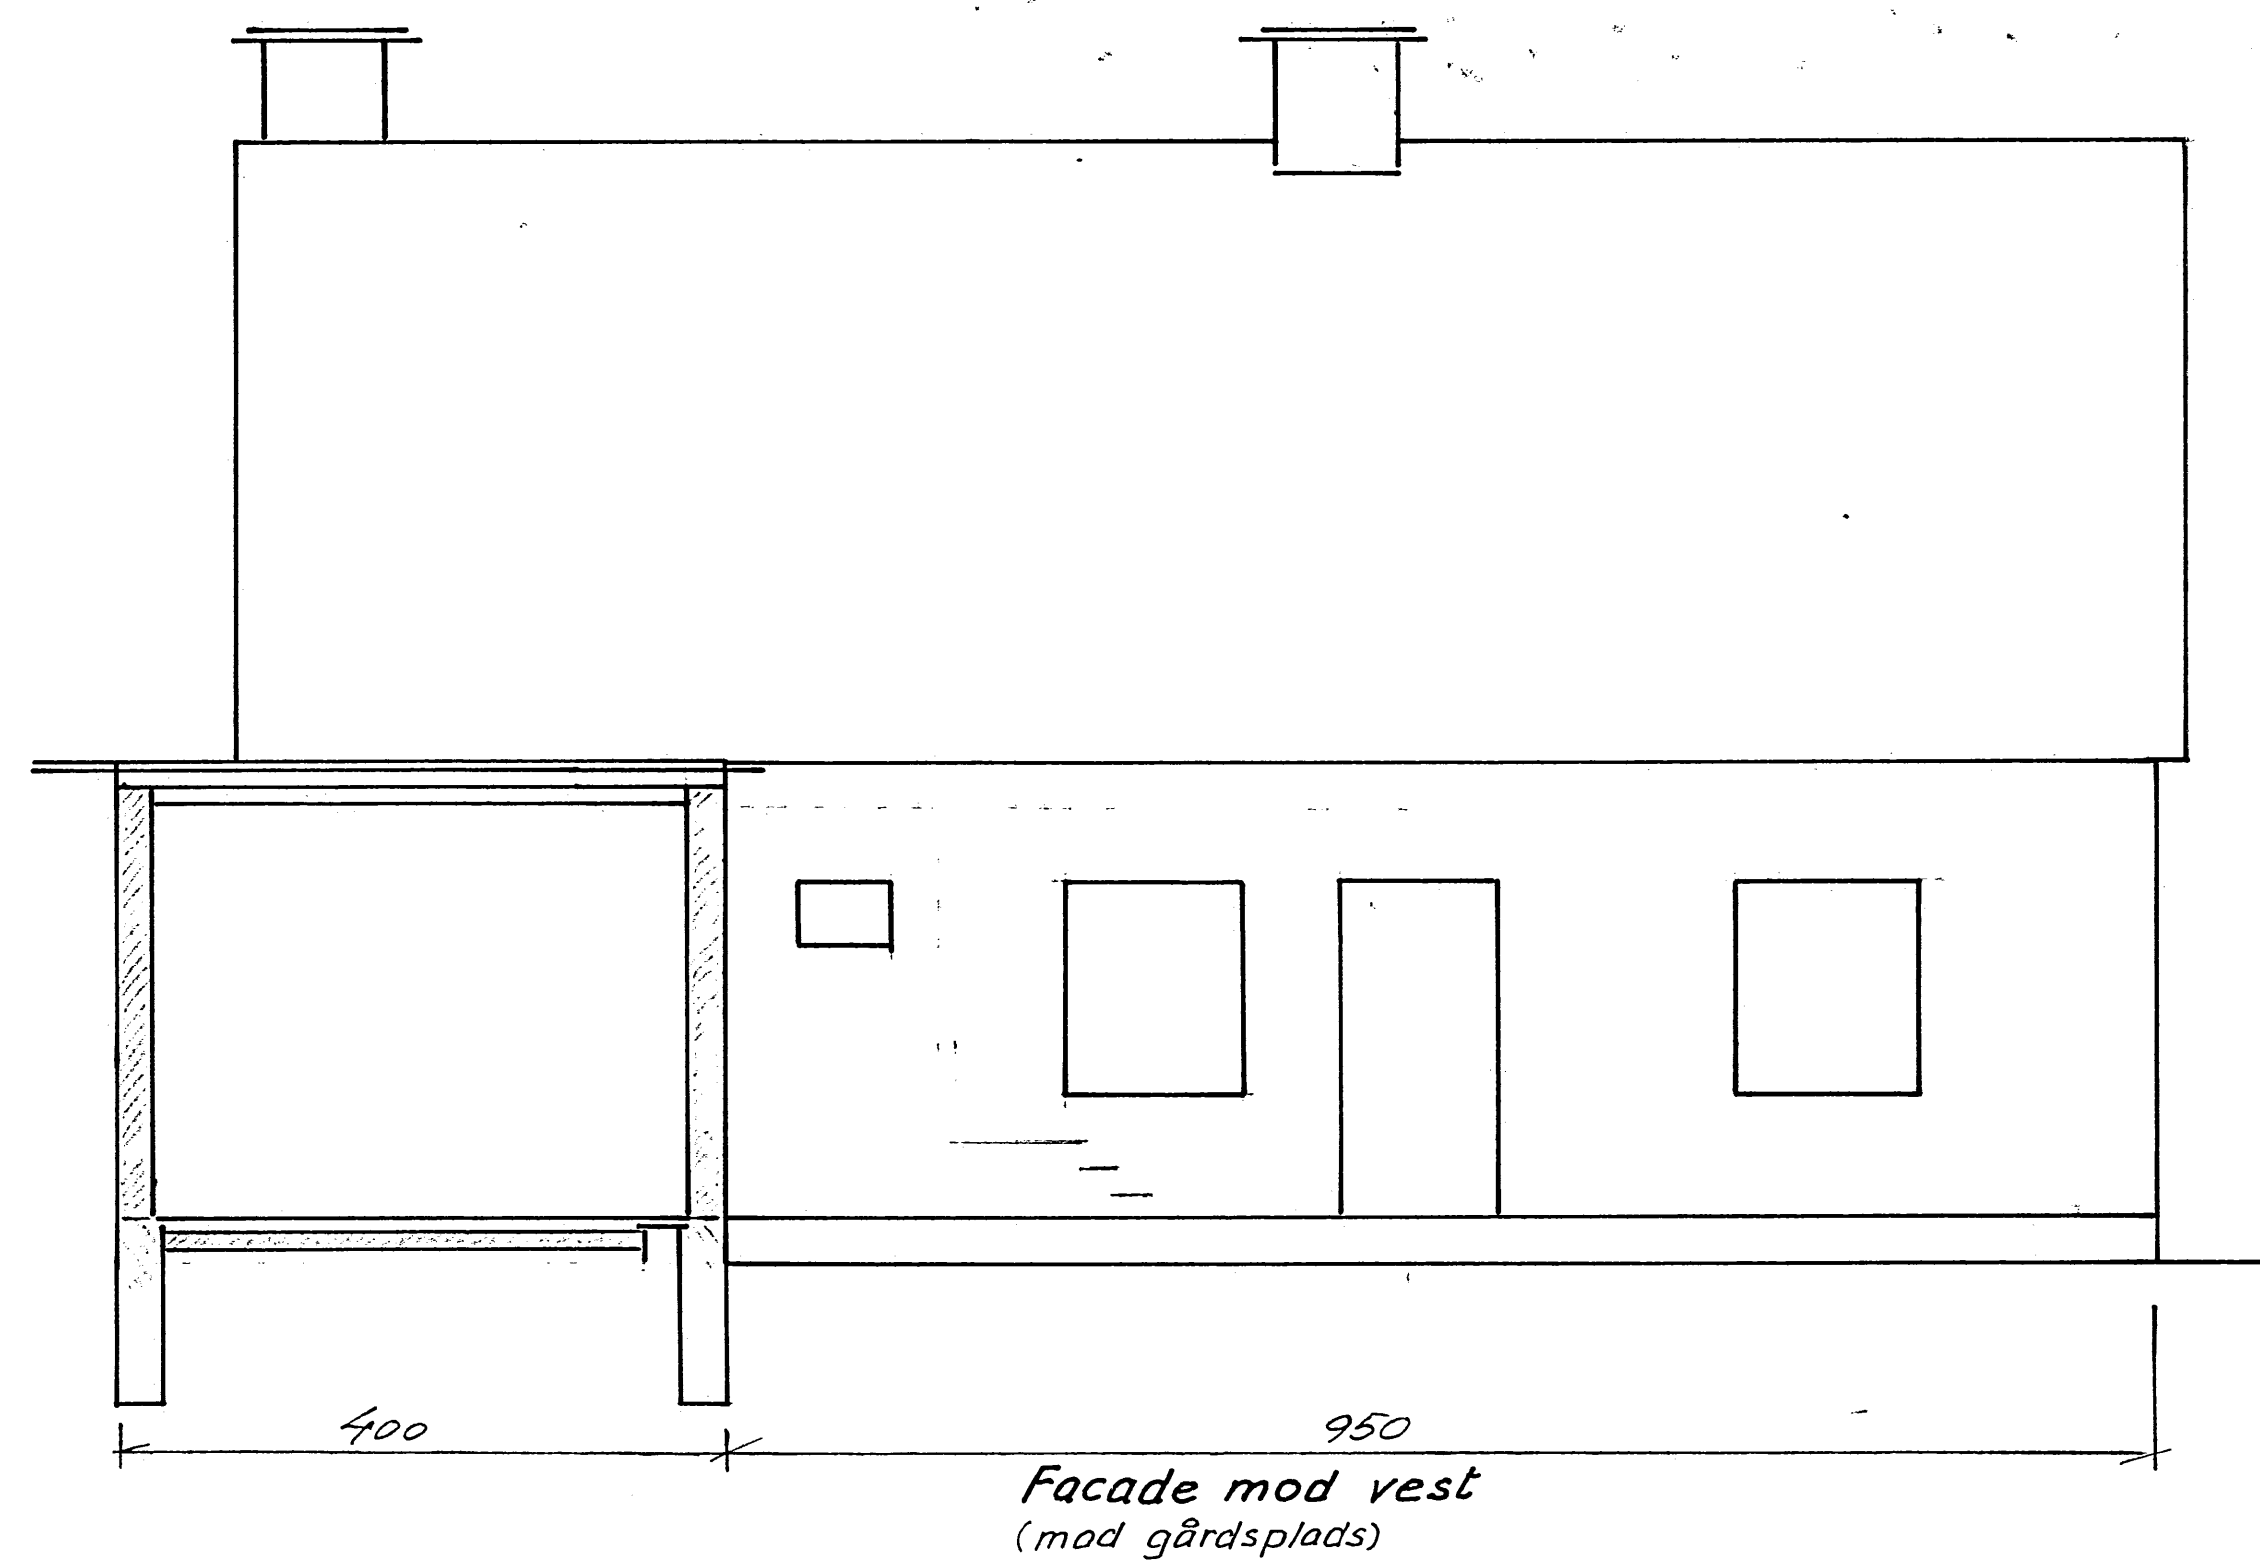

KOPI




Tegning-10923

HASLEV KOMMUNE
Bygningsinspektoratet

4 APR. 1972

Henholder til byggetilladelse nr. 114 År 72
af 19 Bilag nr. 3
Bygningens myndighedens kontor

Jørgen Bro, Ingeniør »HASSELAGER« Kværredevej 23, Terslev 4690 Haslev, (03) 681233	Sag nr. _____ Tegn. nr. _____
Matr. nr. 1 F, Kværrede Tilbygning på stuehus	Tegn. af J. Bro Dato 16/3-72

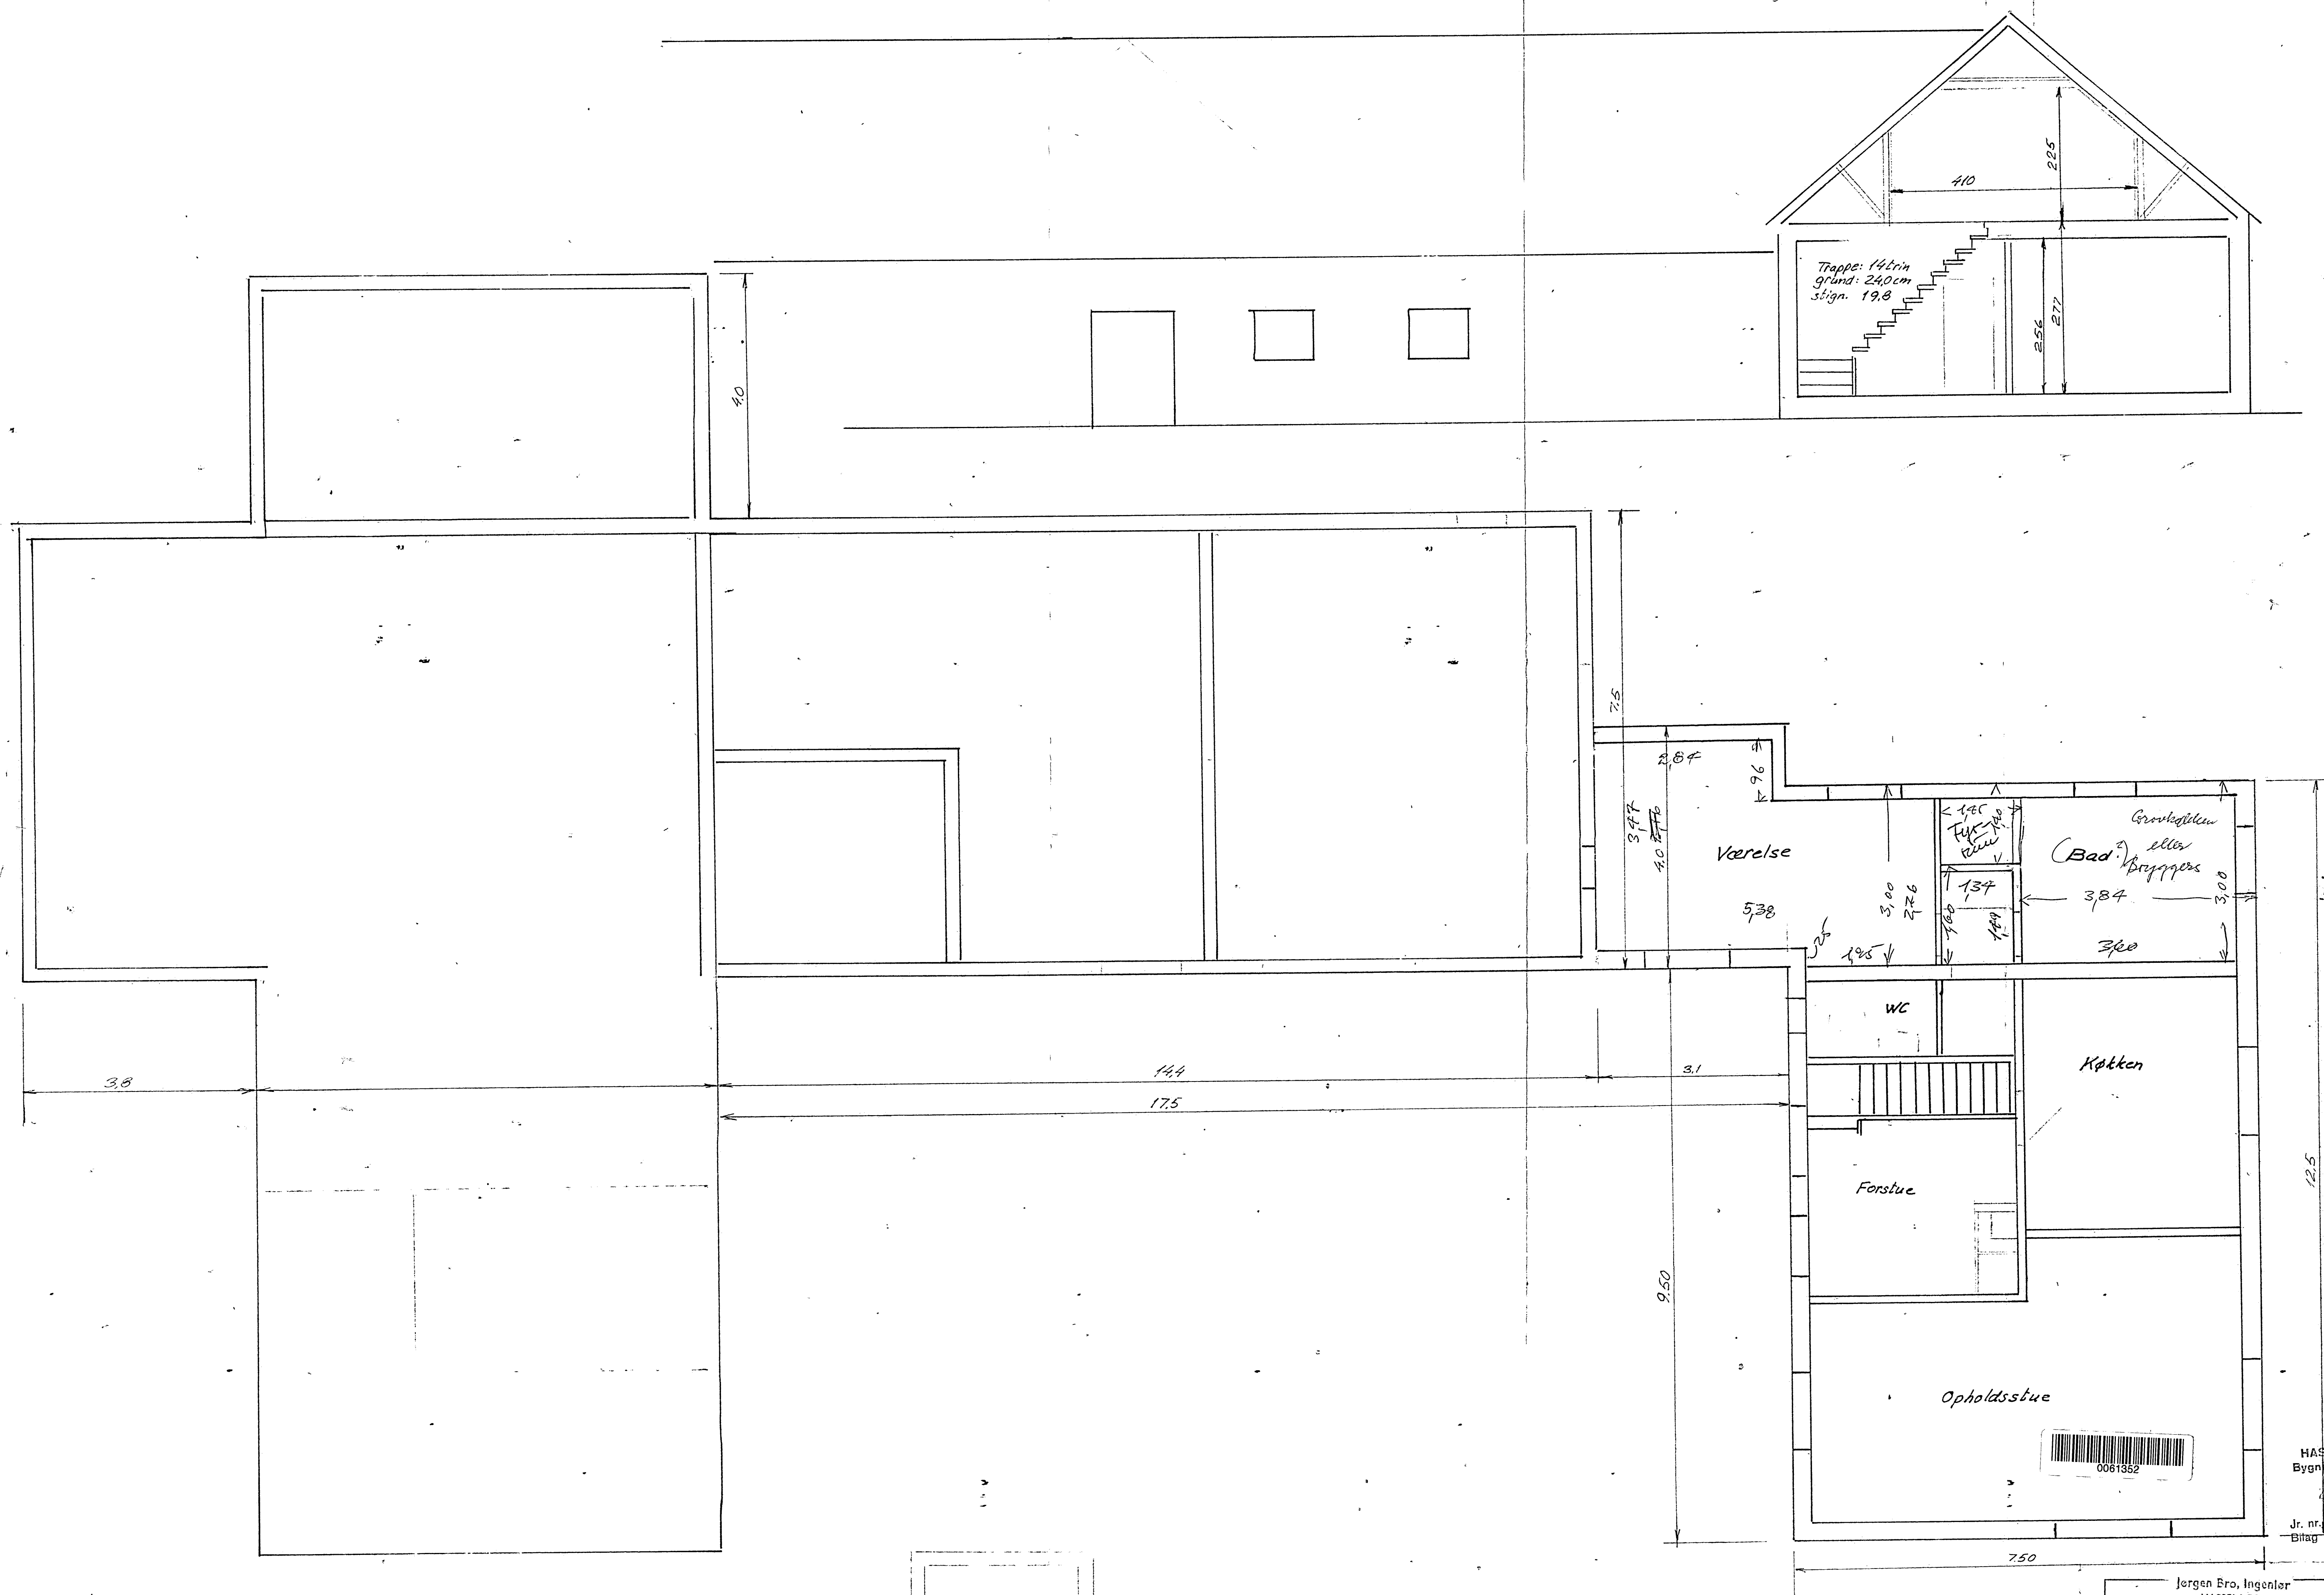

KOPI

Tegning-10924

HASLEV KOMMUNE
Bygningsinspektoret

22 JUNI 1972

Jr. nr. 114
Bilag nr. 12

Jørgen Bro, Ingeniør »HASSELAGER« Kværredesvej 23, Terslev 4690 Haslev, (03) 68 12 33	
Matr. nr. 1 F, Kværrede, Terslev	Tegn. nr.
Samlet grundplan 1:50	Tegn. af J. Bro
	Dato 30/3-72

